


C/Montseny

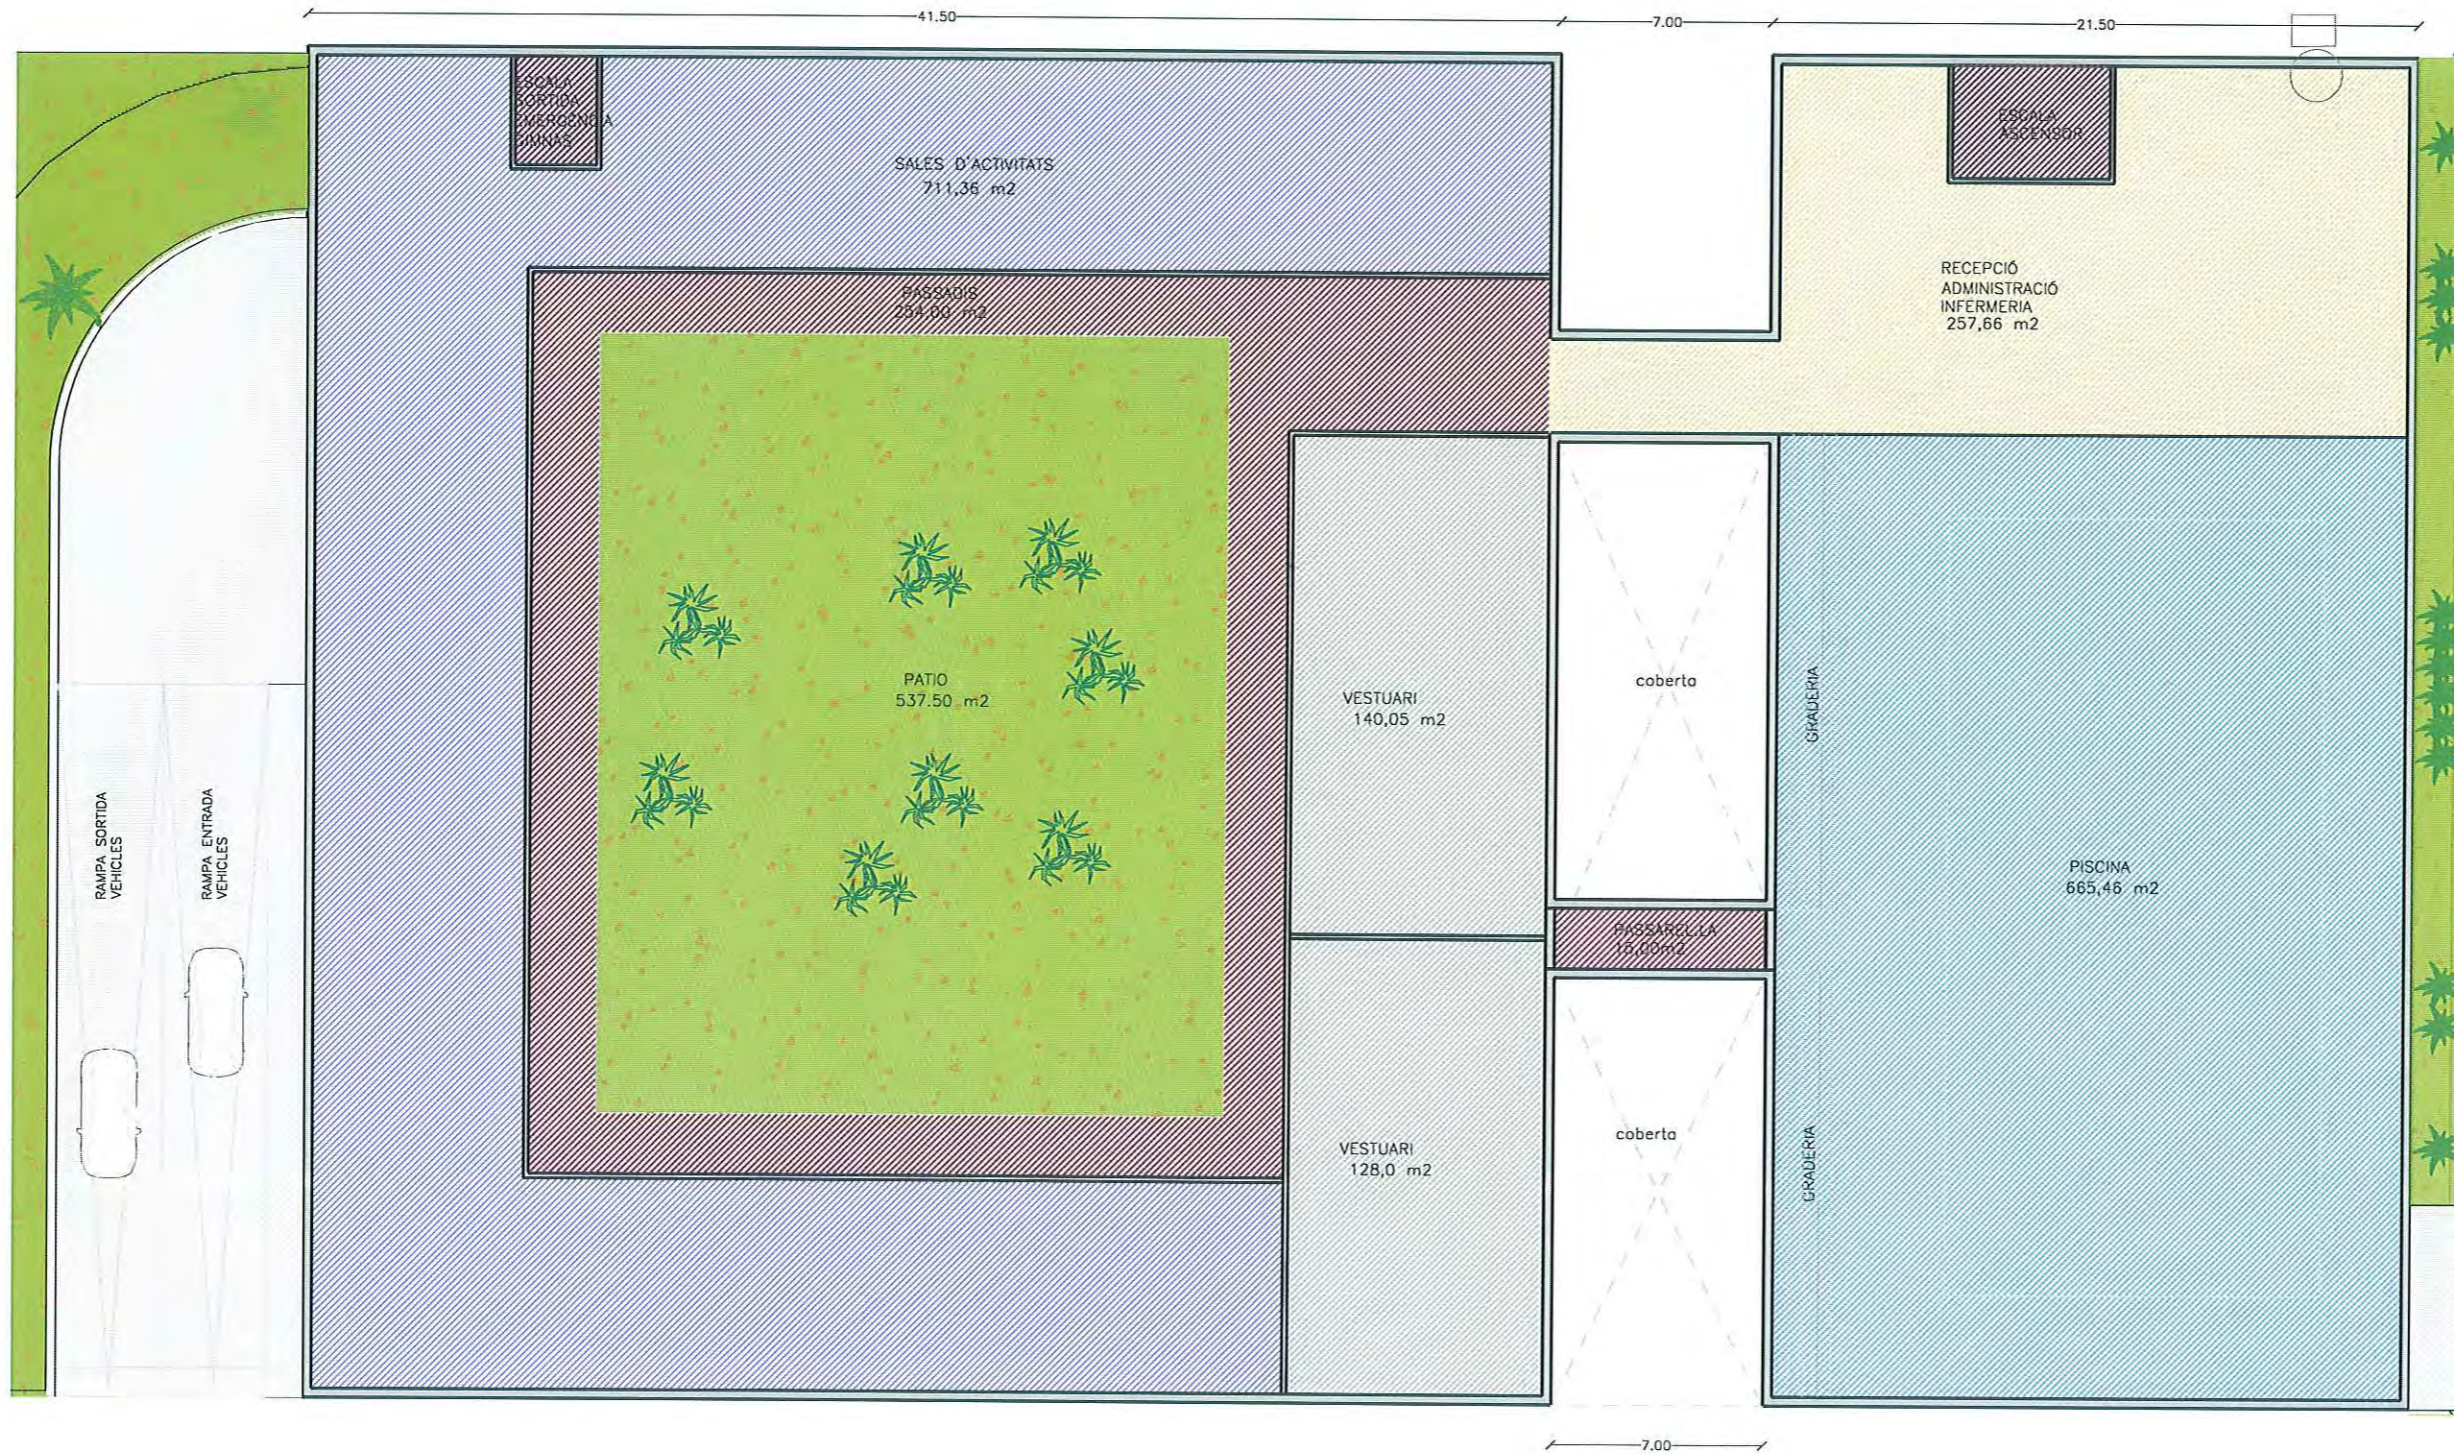

RELACIÓ SUPERFÍCIES CONSTRUÏDES	
PLANTA BAIXA	2.838,85 m
PLANTA PRIMERA.....	1.976,96 m2
PLANTA SOTERRANI.....	2.166,59 m2
TOTAL SUP. CONSTRUÏDA	6.982,40 m

PROJECTE
PLA ESPECIAL URBANISTIC
COMPLEX D'EQUIPAMENT ESPORTIU ,
MERCAT MUNICIPAL AMB SUPERMERCAT
I LOCALS COMERCIALS

EMPLAÇAMENT
Lateral carretera N-11 c/Pica d'Estats ,
c/ Turó de L'Home , c/ Montseny,c/ Montnegre .
SANT VICENÇ DE MONTALT
BARCELONA

CONTINGUT DEL PLÀNOL
PLANTA PRIMERA

REFERÈNCIA
1170-09

PLÀNOL
PPE.05

DATA
DESEMBRE 2009

REVISIÓ


ESCALA
1/250

DIBUIXAT
M.E.R.

EL PETICIONARI / PROMOTOR

EL FACULTATIU
SERGIO NICASTRO JOFRE
Colegiado 44340-9

C/Pica d'estats

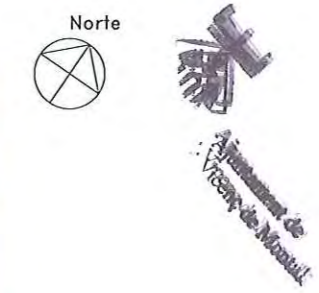

RELACIÓ SUPERFÍCIES CONSTRUÏDES

PLANTA BAIXA	2.838,85 m2
PLANTA PRIMERA.....	1.976,96 m2
PLANTA SOTERRANI.....	2.166,59 m2
TOTAL SUP. CONSTRUÏDA	6.982,40 m2

PROJECTE
PLA ESPECIAL URBANISTIC
COMPLEX D'EQUIPAMENT ESPORTIU ,
MERCAT MUNICIPAL AMB SUPERMERCAT
I LOCALS COMERCIALS

EMPLAÇAMENT
 Lateral carretera N-11 c/Pica d'Estats ,
 c/ Turó de l'Home , c/ Montseny,c/ Montnegre .
SANT VICENÇ DE MONTALT
BARCELONA

CONTINGUT DEL PLANOL
PLANTA BAIXA

REFERÈNCIA PLANOL **PPE.06**
1170-09


DATA REVISIÓ
DESEMBRE 2009 ----

ESCALA **1/250** **DIBUIXAT** **M.E.R.**

EL PETICIONARI / PROMOTOR

EL FACULTATIU
SERGIO NICASTRO JOFRÉ
 Colegiado 44340-9

SUPERFÍCIE COMERCIAL = 1.386,74 m2
 SUPERFÍCIE MÀXIMA SUPERMERCAT (60%COMERCIAL) = 832 m2
 ART. 5.3 LEI EQUIPAMENTS COMERCIALS
 SUPERFÍCIE SUPERMERCAT = 795 m2

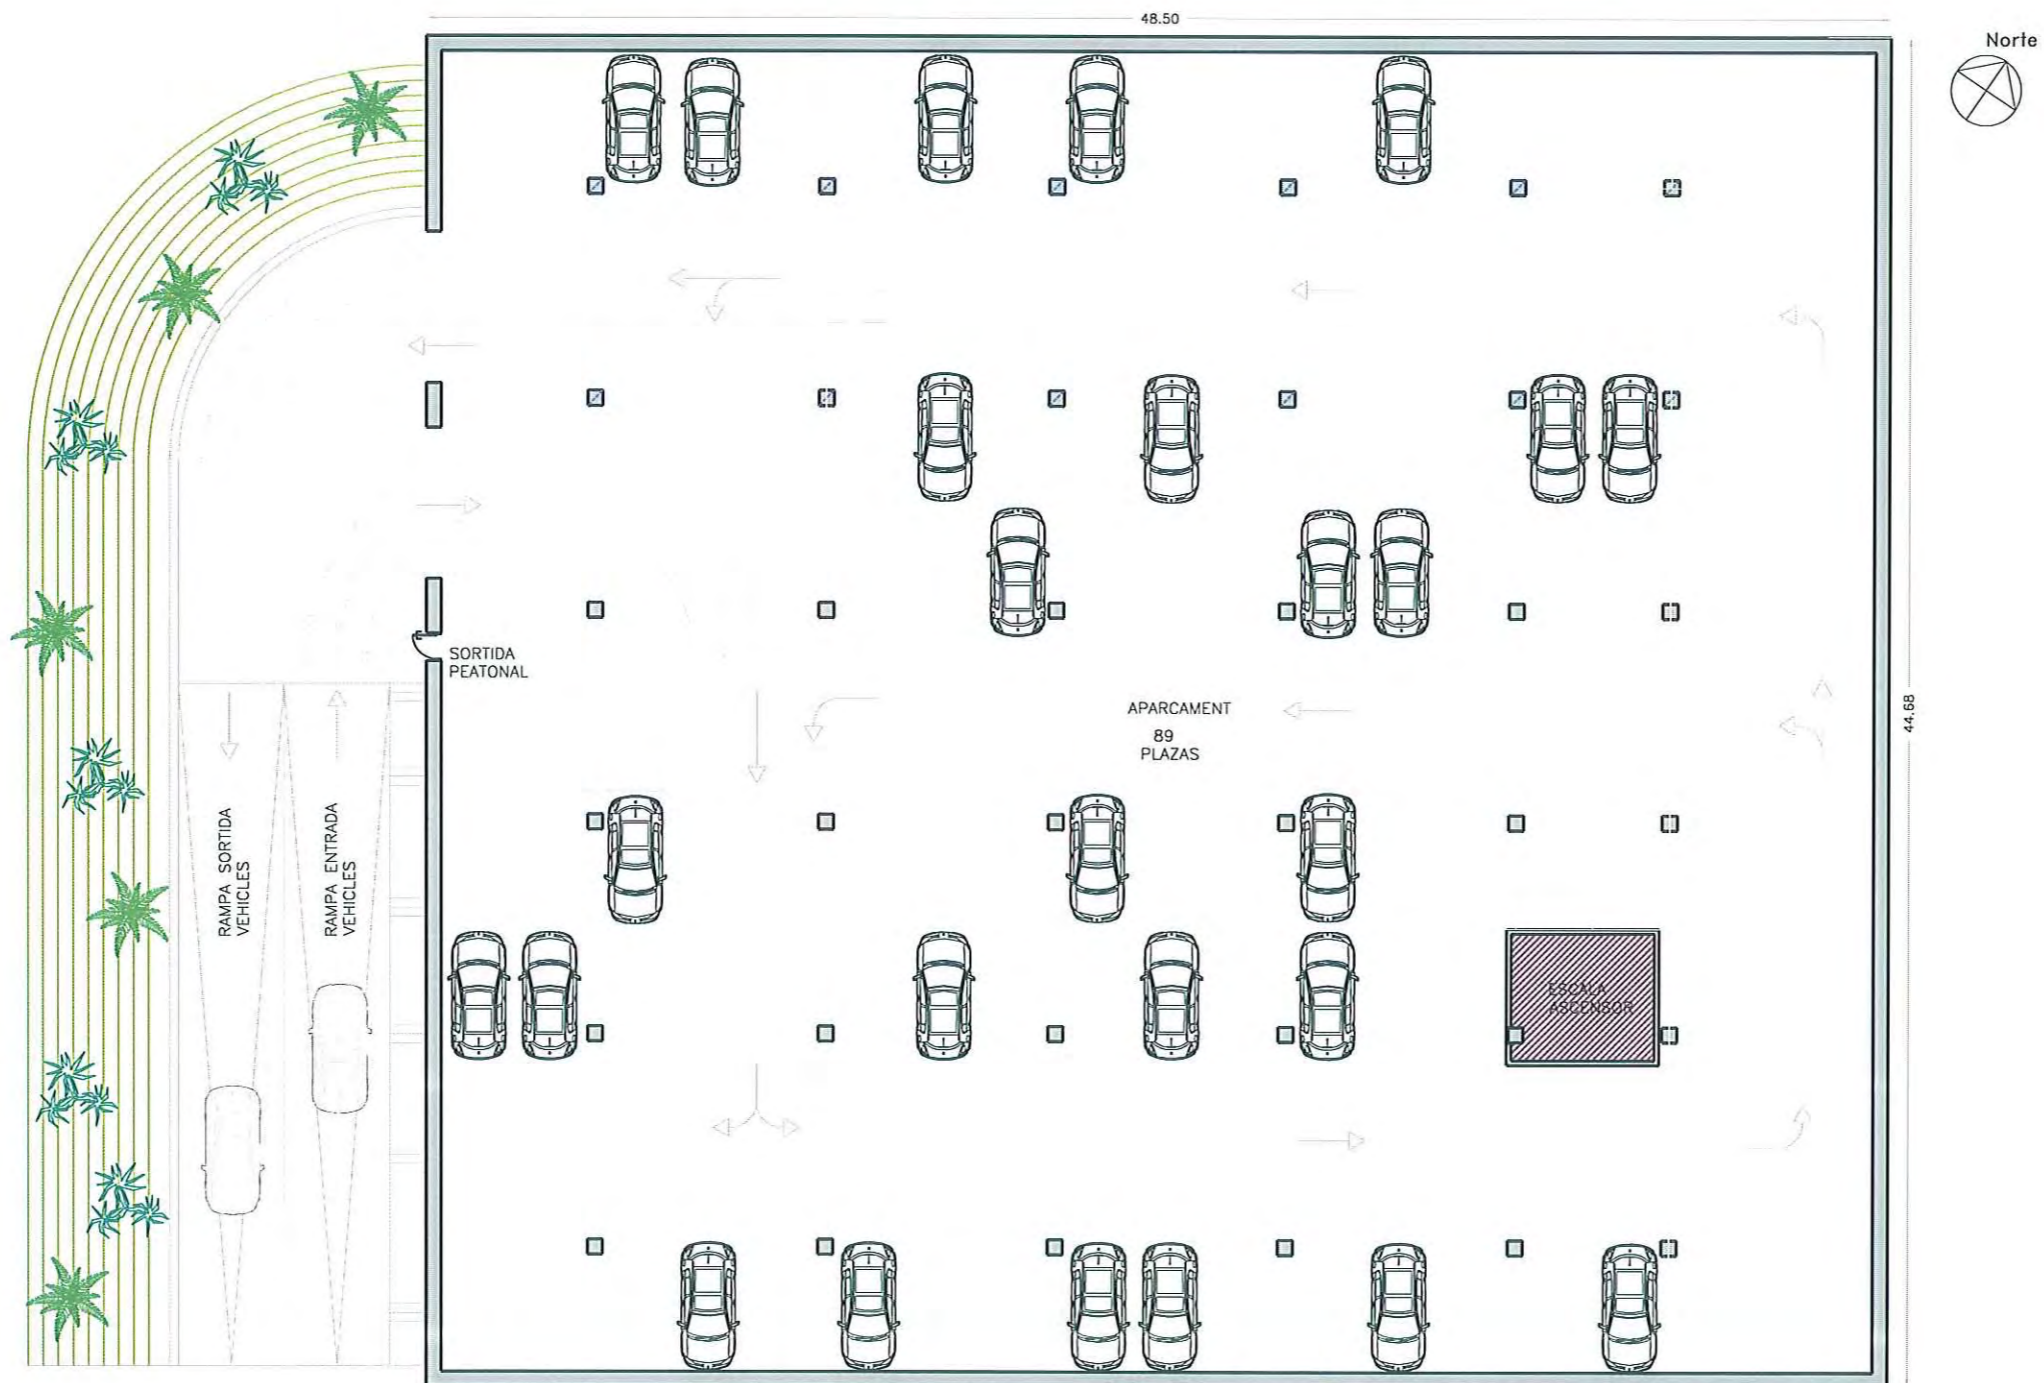

RELACIÓ SUPERFÍCIES CONSTRUÏDES	
PLANTA BAIXA	2.838,85 m ²
PLANTA PRIMERA.....	1.976,96 m ²
PLANTA SOTERRANI.....	2.166,59 m ²
TOTAL SUP. CONSTRUÏDA	6.982,40 m ²

PROJECTE
PLA ESPECIAL URBANÍSTIC
COMPLEX D'EQUIPAMENT ESPORTIU ,
MERCAT MUNICIPAL AMB SUPERMERCAT
I LOCALS COMERCIALS

EMPLAÇAMENT
Lateral carretera N.11 c/Pico d'Estats ,
c/ Turó de L'home , c/ Moixeny,c/ Montnegre .
SANT VICENÇ DE MONTALT
BARCELONA

CONTINGUT DEL PLÀNOL
PLANTA SOTERRANI


REFERÈNCIA 1170-09	PLÀNOL PPE.07
-----------------------	------------------

DATA DESEMBRE 2009	REVISIÓ ----
-----------------------	-----------------



ESCALA 1/250	DIBUIXAT M.E.R.
-----------------	--------------------

EL PETICIONARI / PROMOTOR


EL FACULTATIU
SERGIO NICASTRO JOFRE
Colegiado 44340-9

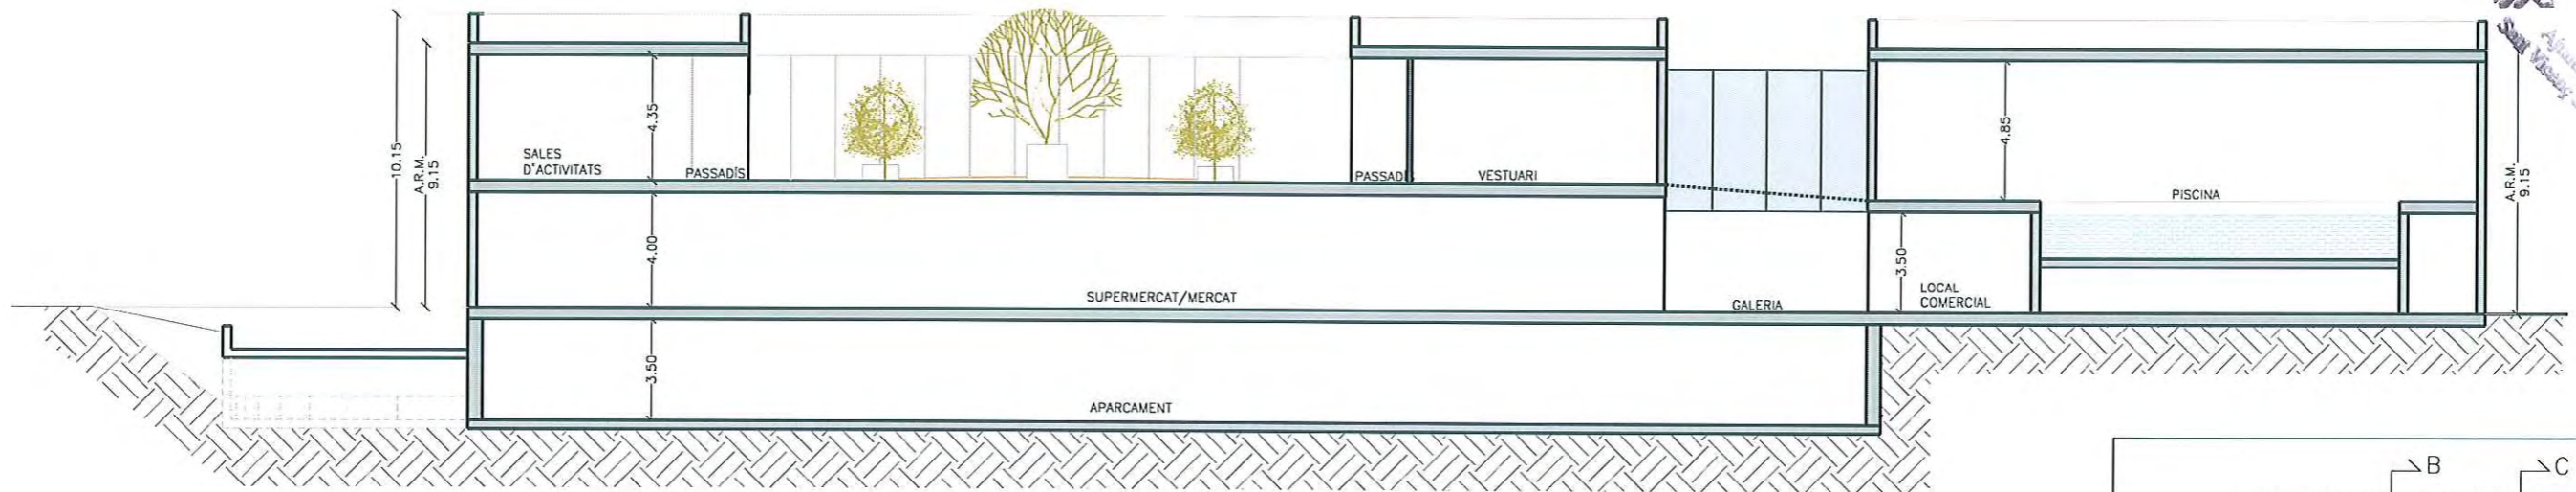

SECCIÓ A-A

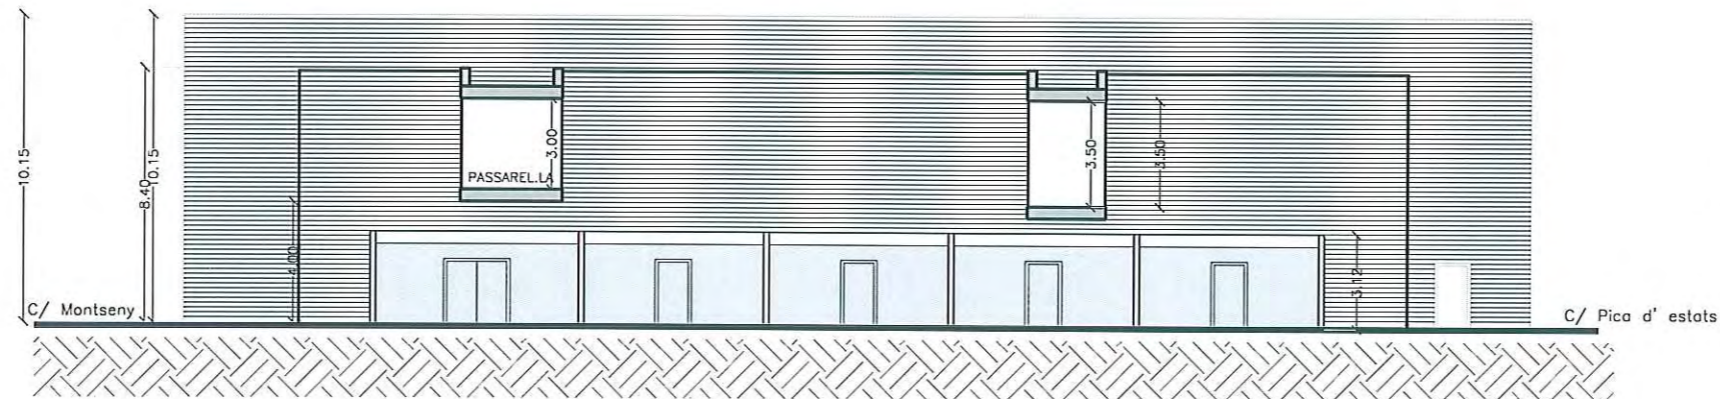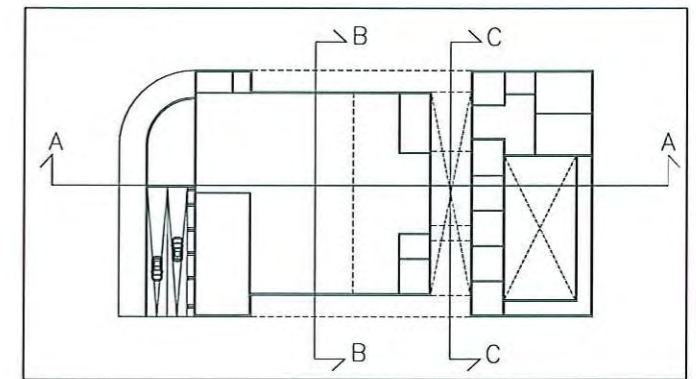

SECCIÓ C-C

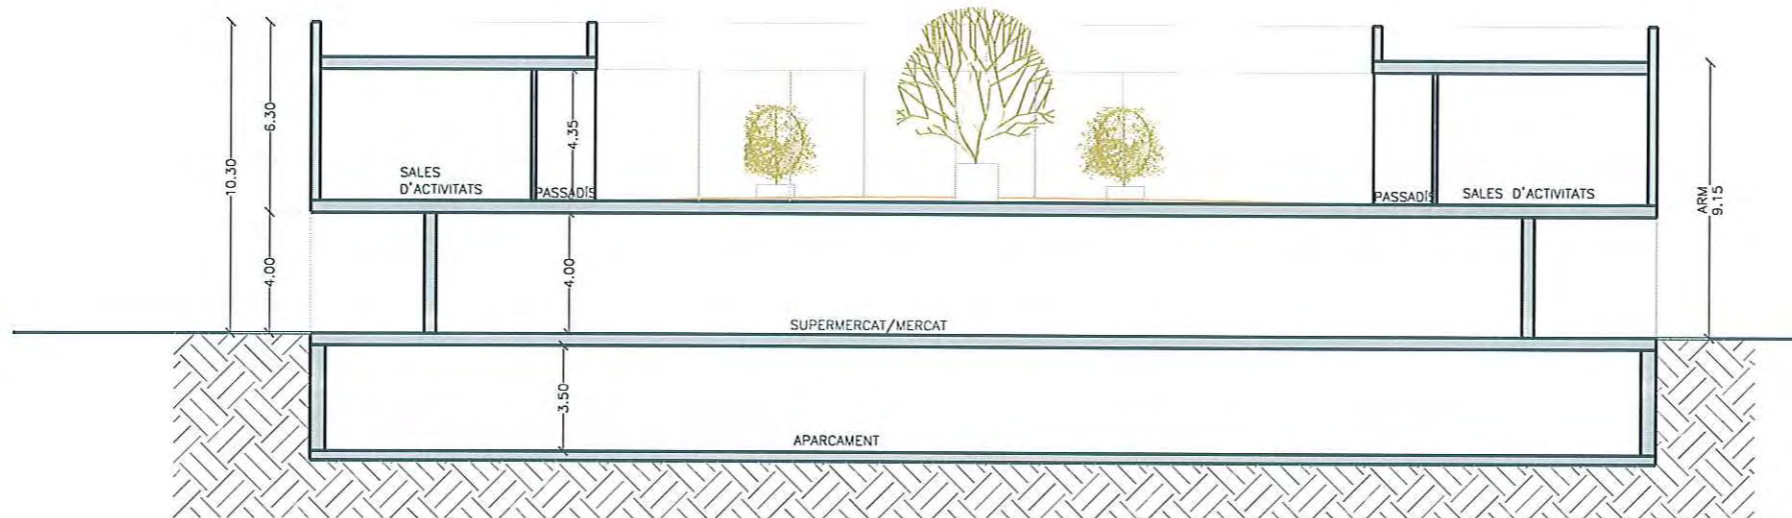

SECCIÓ B-B

PROJECTE
**PLA ESPECIAL URBANÍSTIC
 COMPLEX D'EQUIPAMENT ESPORTIU,
 MERCAT MUNICIPAL AMB SUPERMERCAT
 I LOCALS COMERCIALS**

EMPLAÇAMENT
 Lateral carretera N-11 c/Pica d'Estats,
 c/ Turó de L'home, c/ Montseny, c/ Montnegre.
 SANT VICENÇ DE MONTALT
 BARCELONA

CONTINGUT DEL PLÀNOL
SECCIONS

REFERÈNCIA
 1170-09 **PPE.08**


DATA
 DESEMBRE 2009 REVISIÓ

ESCALA
 1/250 DIBUIXAT
 M.E.R.


EL PETICIONARI / PROMOTOR




EL FACULTATIU
SERGIO NICASTRO JOFRÉ
 Colegiado 44340-9

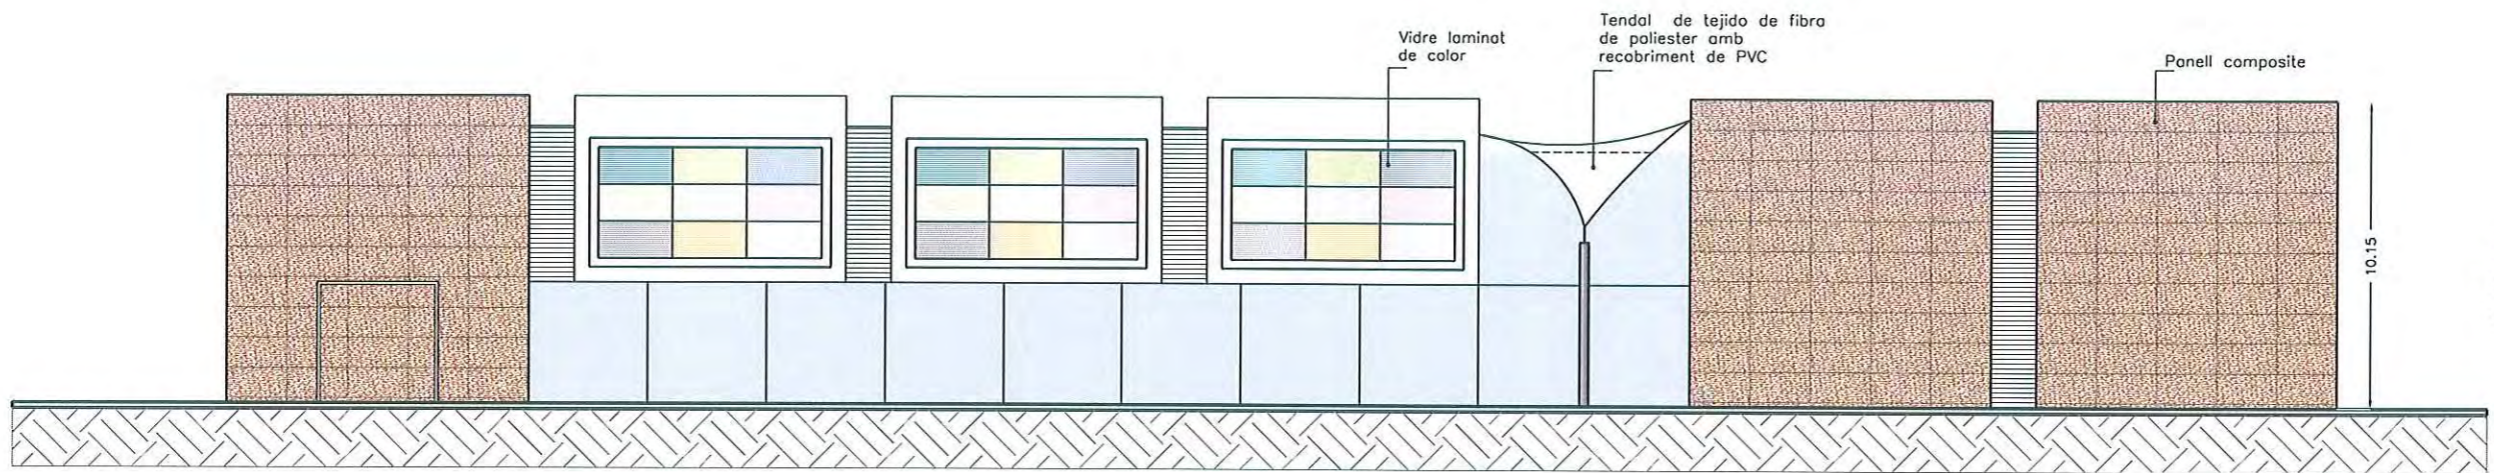


FAÇANA CARRETERA N-II

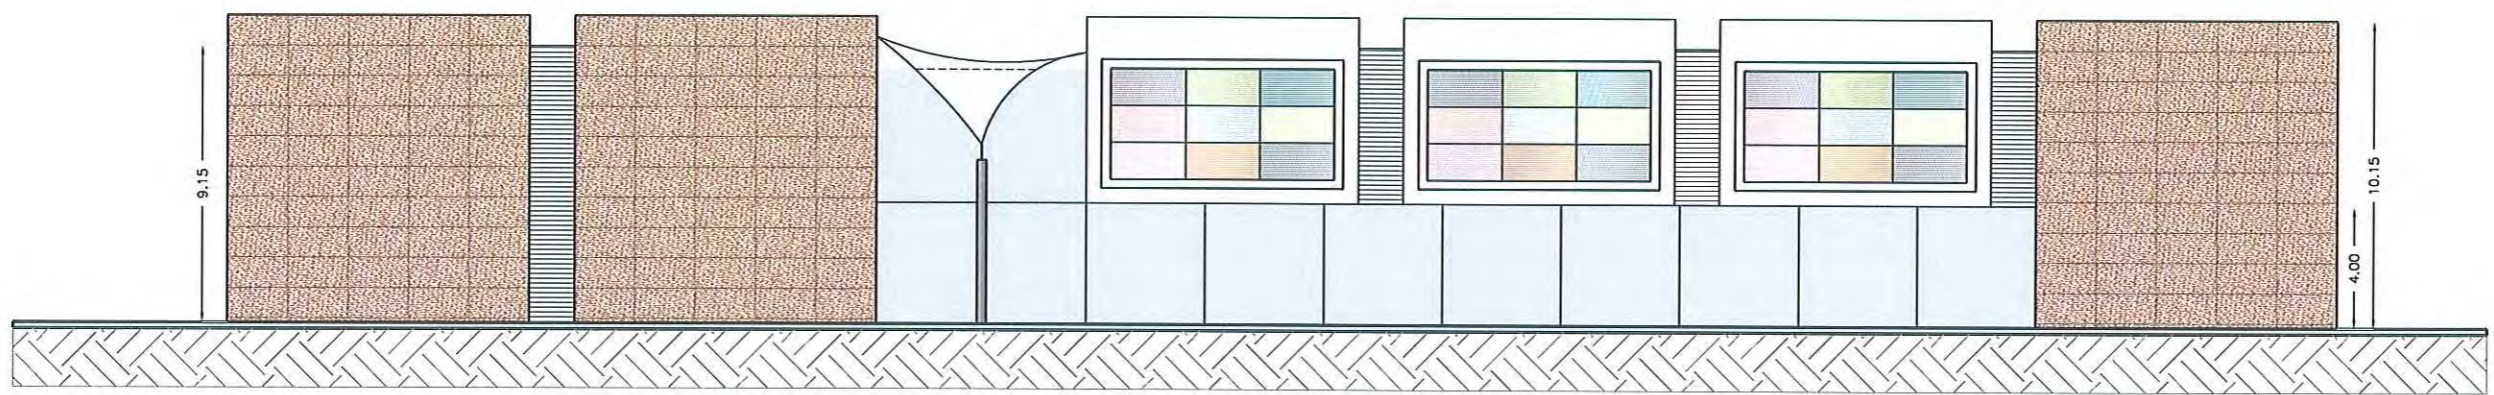

FAÇANA C/ MONTSENY

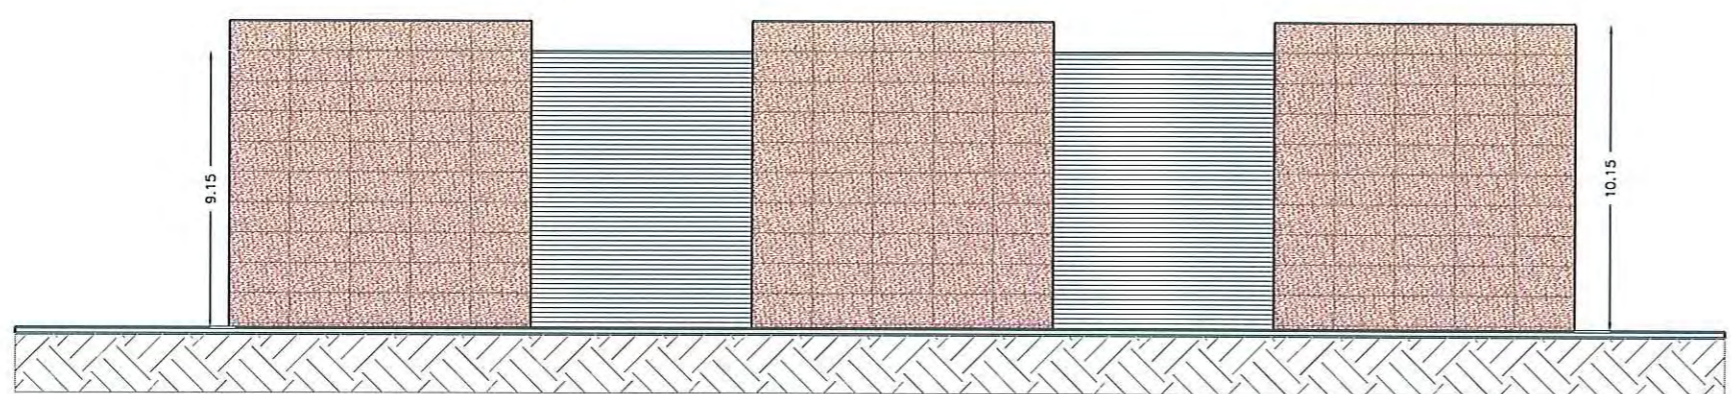

FAÇANA C/MONTNEGRE

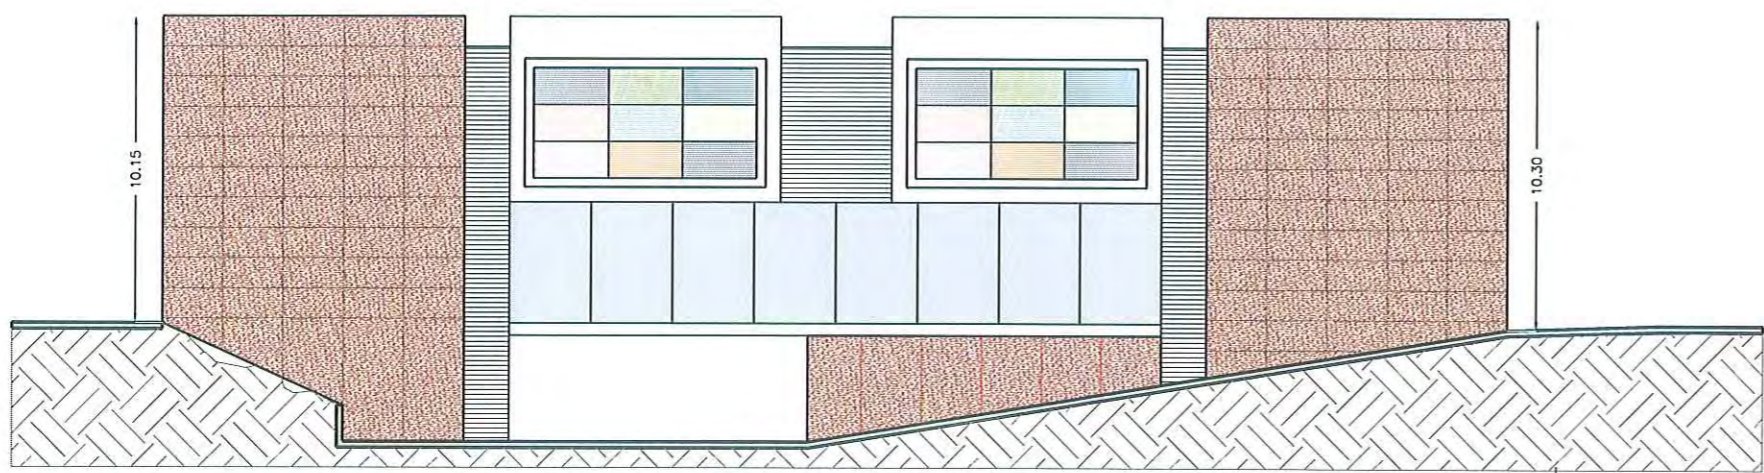

FAÇANA C/ TURÓ DE L' HOME

PROJECTE PLA ESPECIAL URBANÍSTIC COMPLEX D'EQUIPAMENT ESPORTIU, MERCAT MUNICIPAL AMB SUPERMERCAT I LOCALS COMERCIALS	
EMPLAÇAMENT Lateral carretera N-II c/Pica d'Estats, c/ Turó de l'Home, c/ Montseny, c/ Montnegre. SANT VICENÇ DE MONTALT BARCELONA	
CONTINGUT DEL PLÀNOL ALÇARS	
REFERÈNCIA 1170-09	PLÀNOL PPE.09
DATA DESEMBRE 2009	REVISIÓ ----
ESCALA 1/250	DIBUIXAT M.E.R.
EL PETICIONARI / PROMOTOR 	
EL FACULTATIU SERGIU NIÇASTRO JOFRÉ Colegiado 44340-9 	