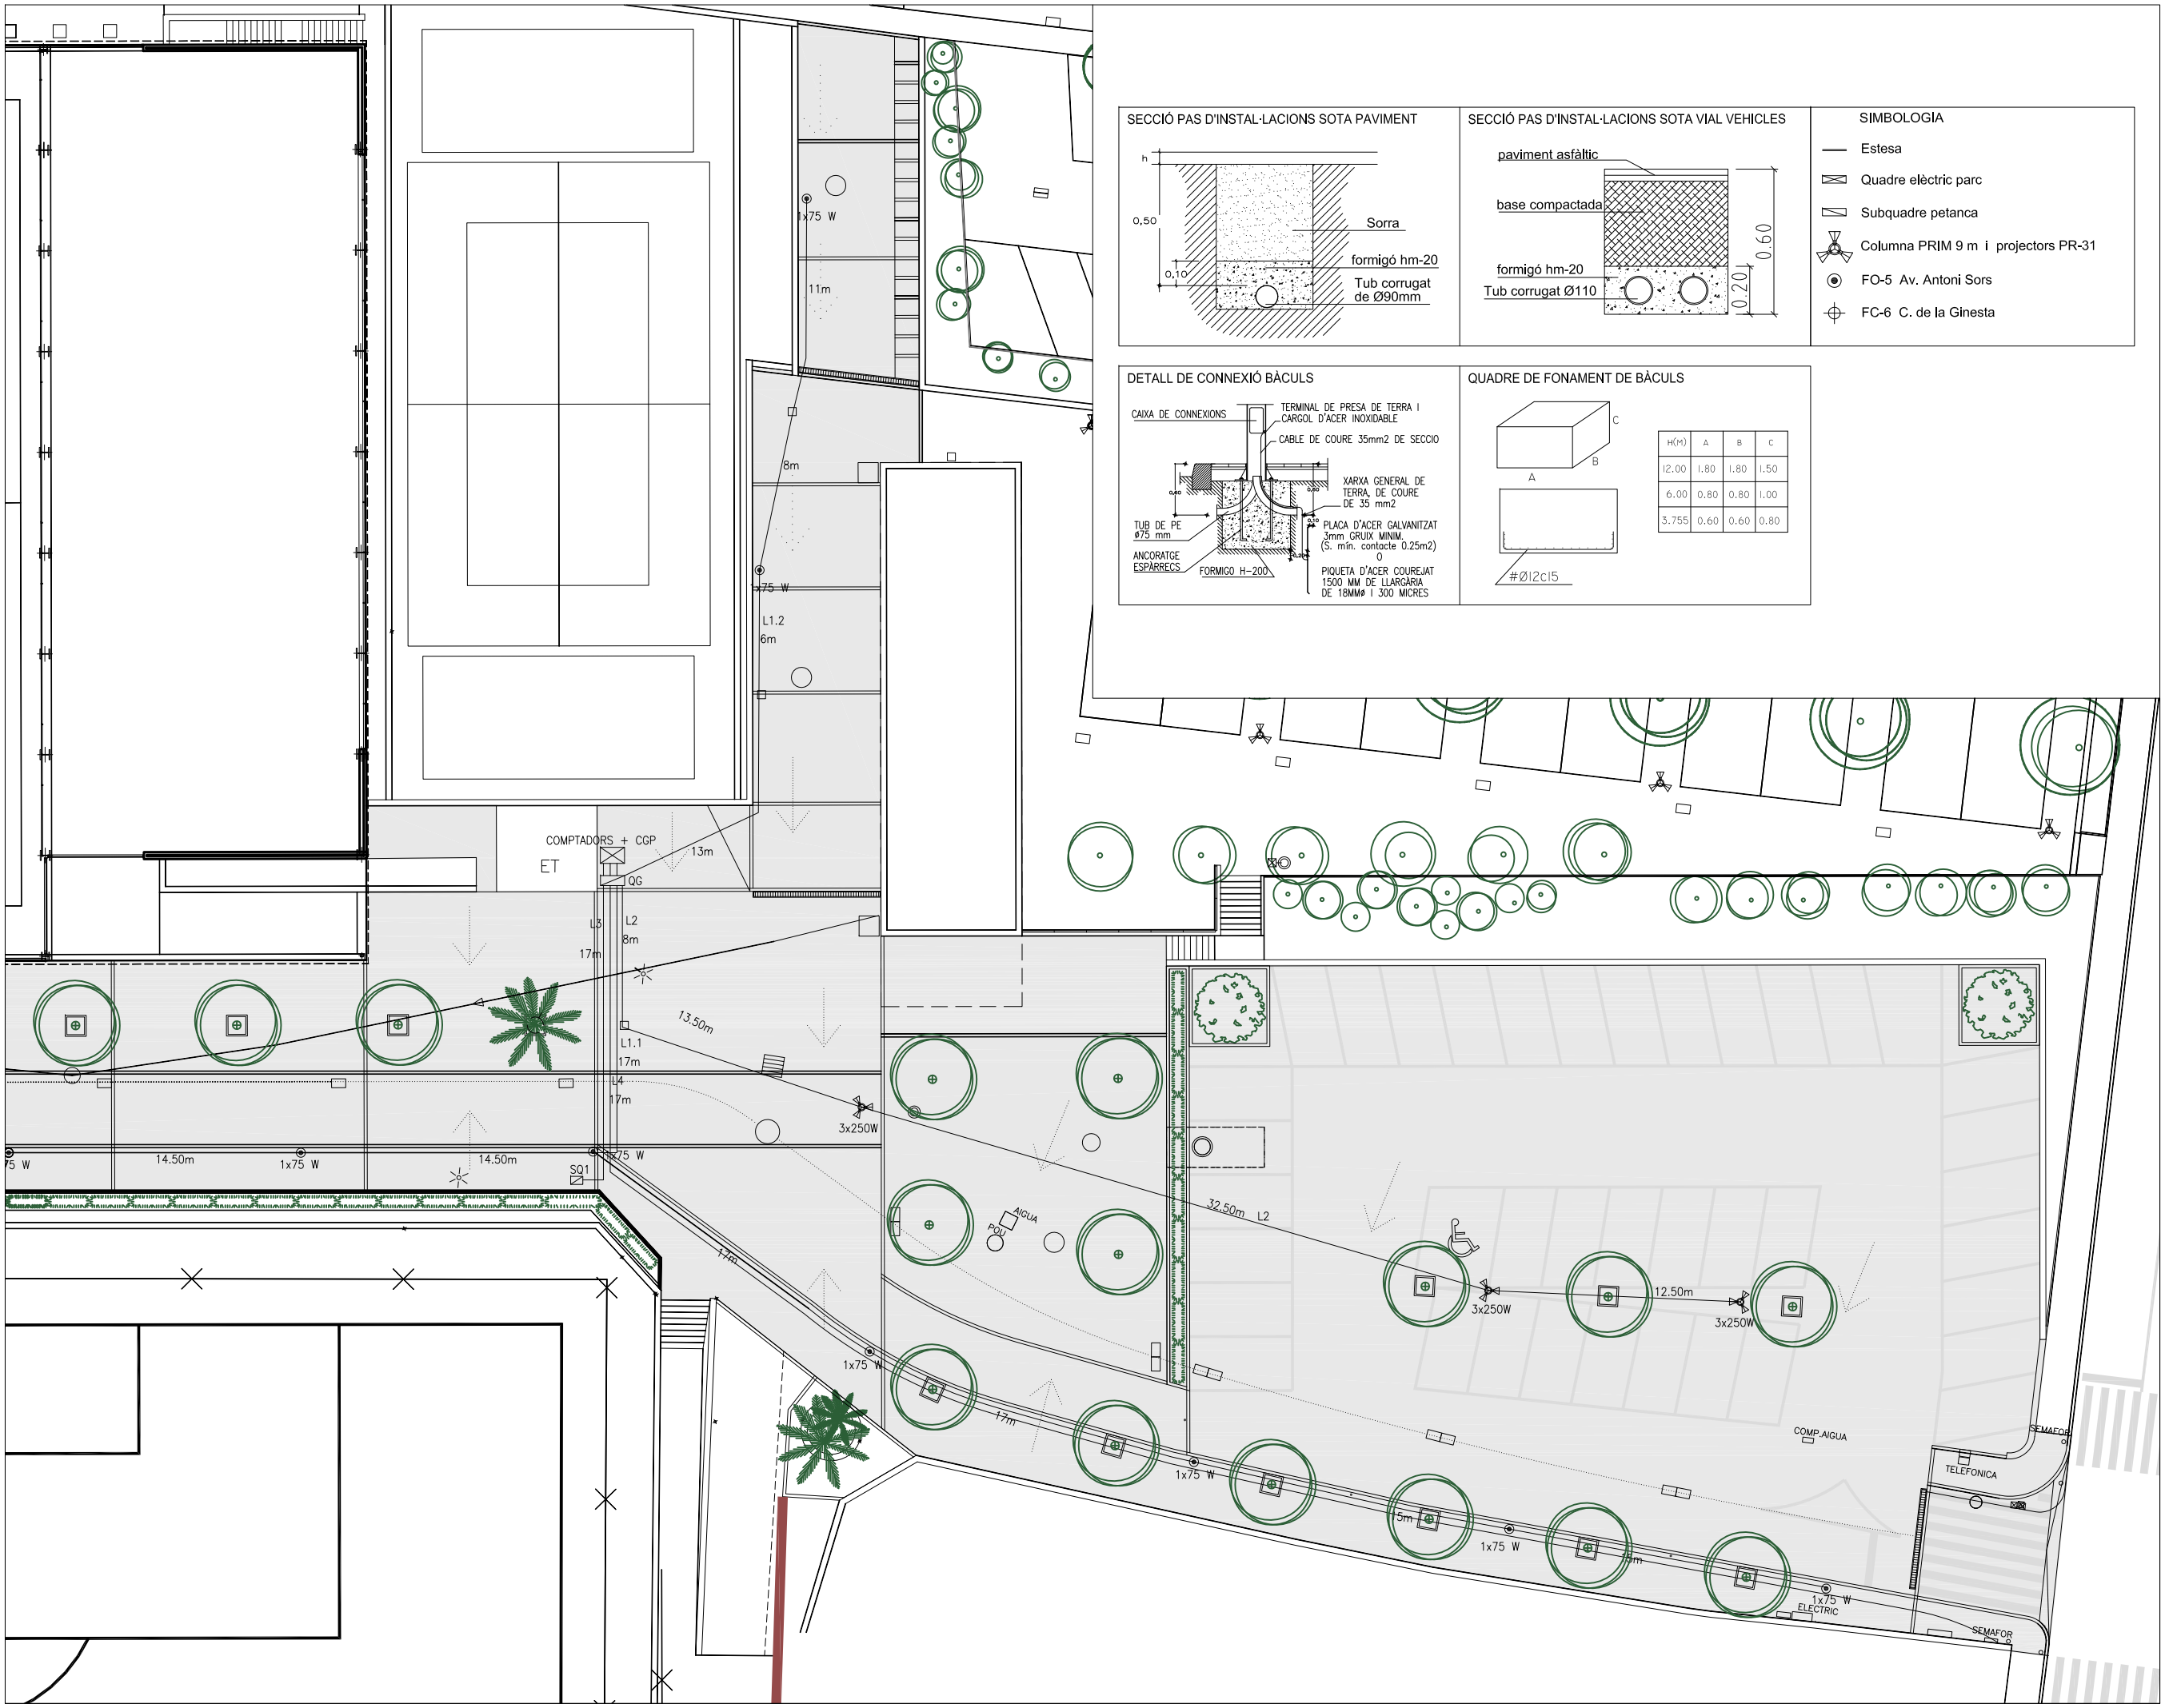

08b

março 2009

Escala
E= 1/300

Ajuntament:
.

Nom d'arxiu
Urbanit_2_1

Tècnic:
LLUÍS BUCH CASALS

Projecte
REMODELACIÓ DE LA ZONA ESPORTIVA I URBANITZACIÓ DE L'AVINGUDA DE TONI SORS (SEGONA FASE)

Emplaçament:
Avinguda de Toni Sors - Zona esportiva

Contingut:
INSTAL·LACIONS ELÈCTRIQUES

AJUNTAMENT DE SANT VICENÇ DE MONTALT
OFICINA TÈCNICA D'URBANISME