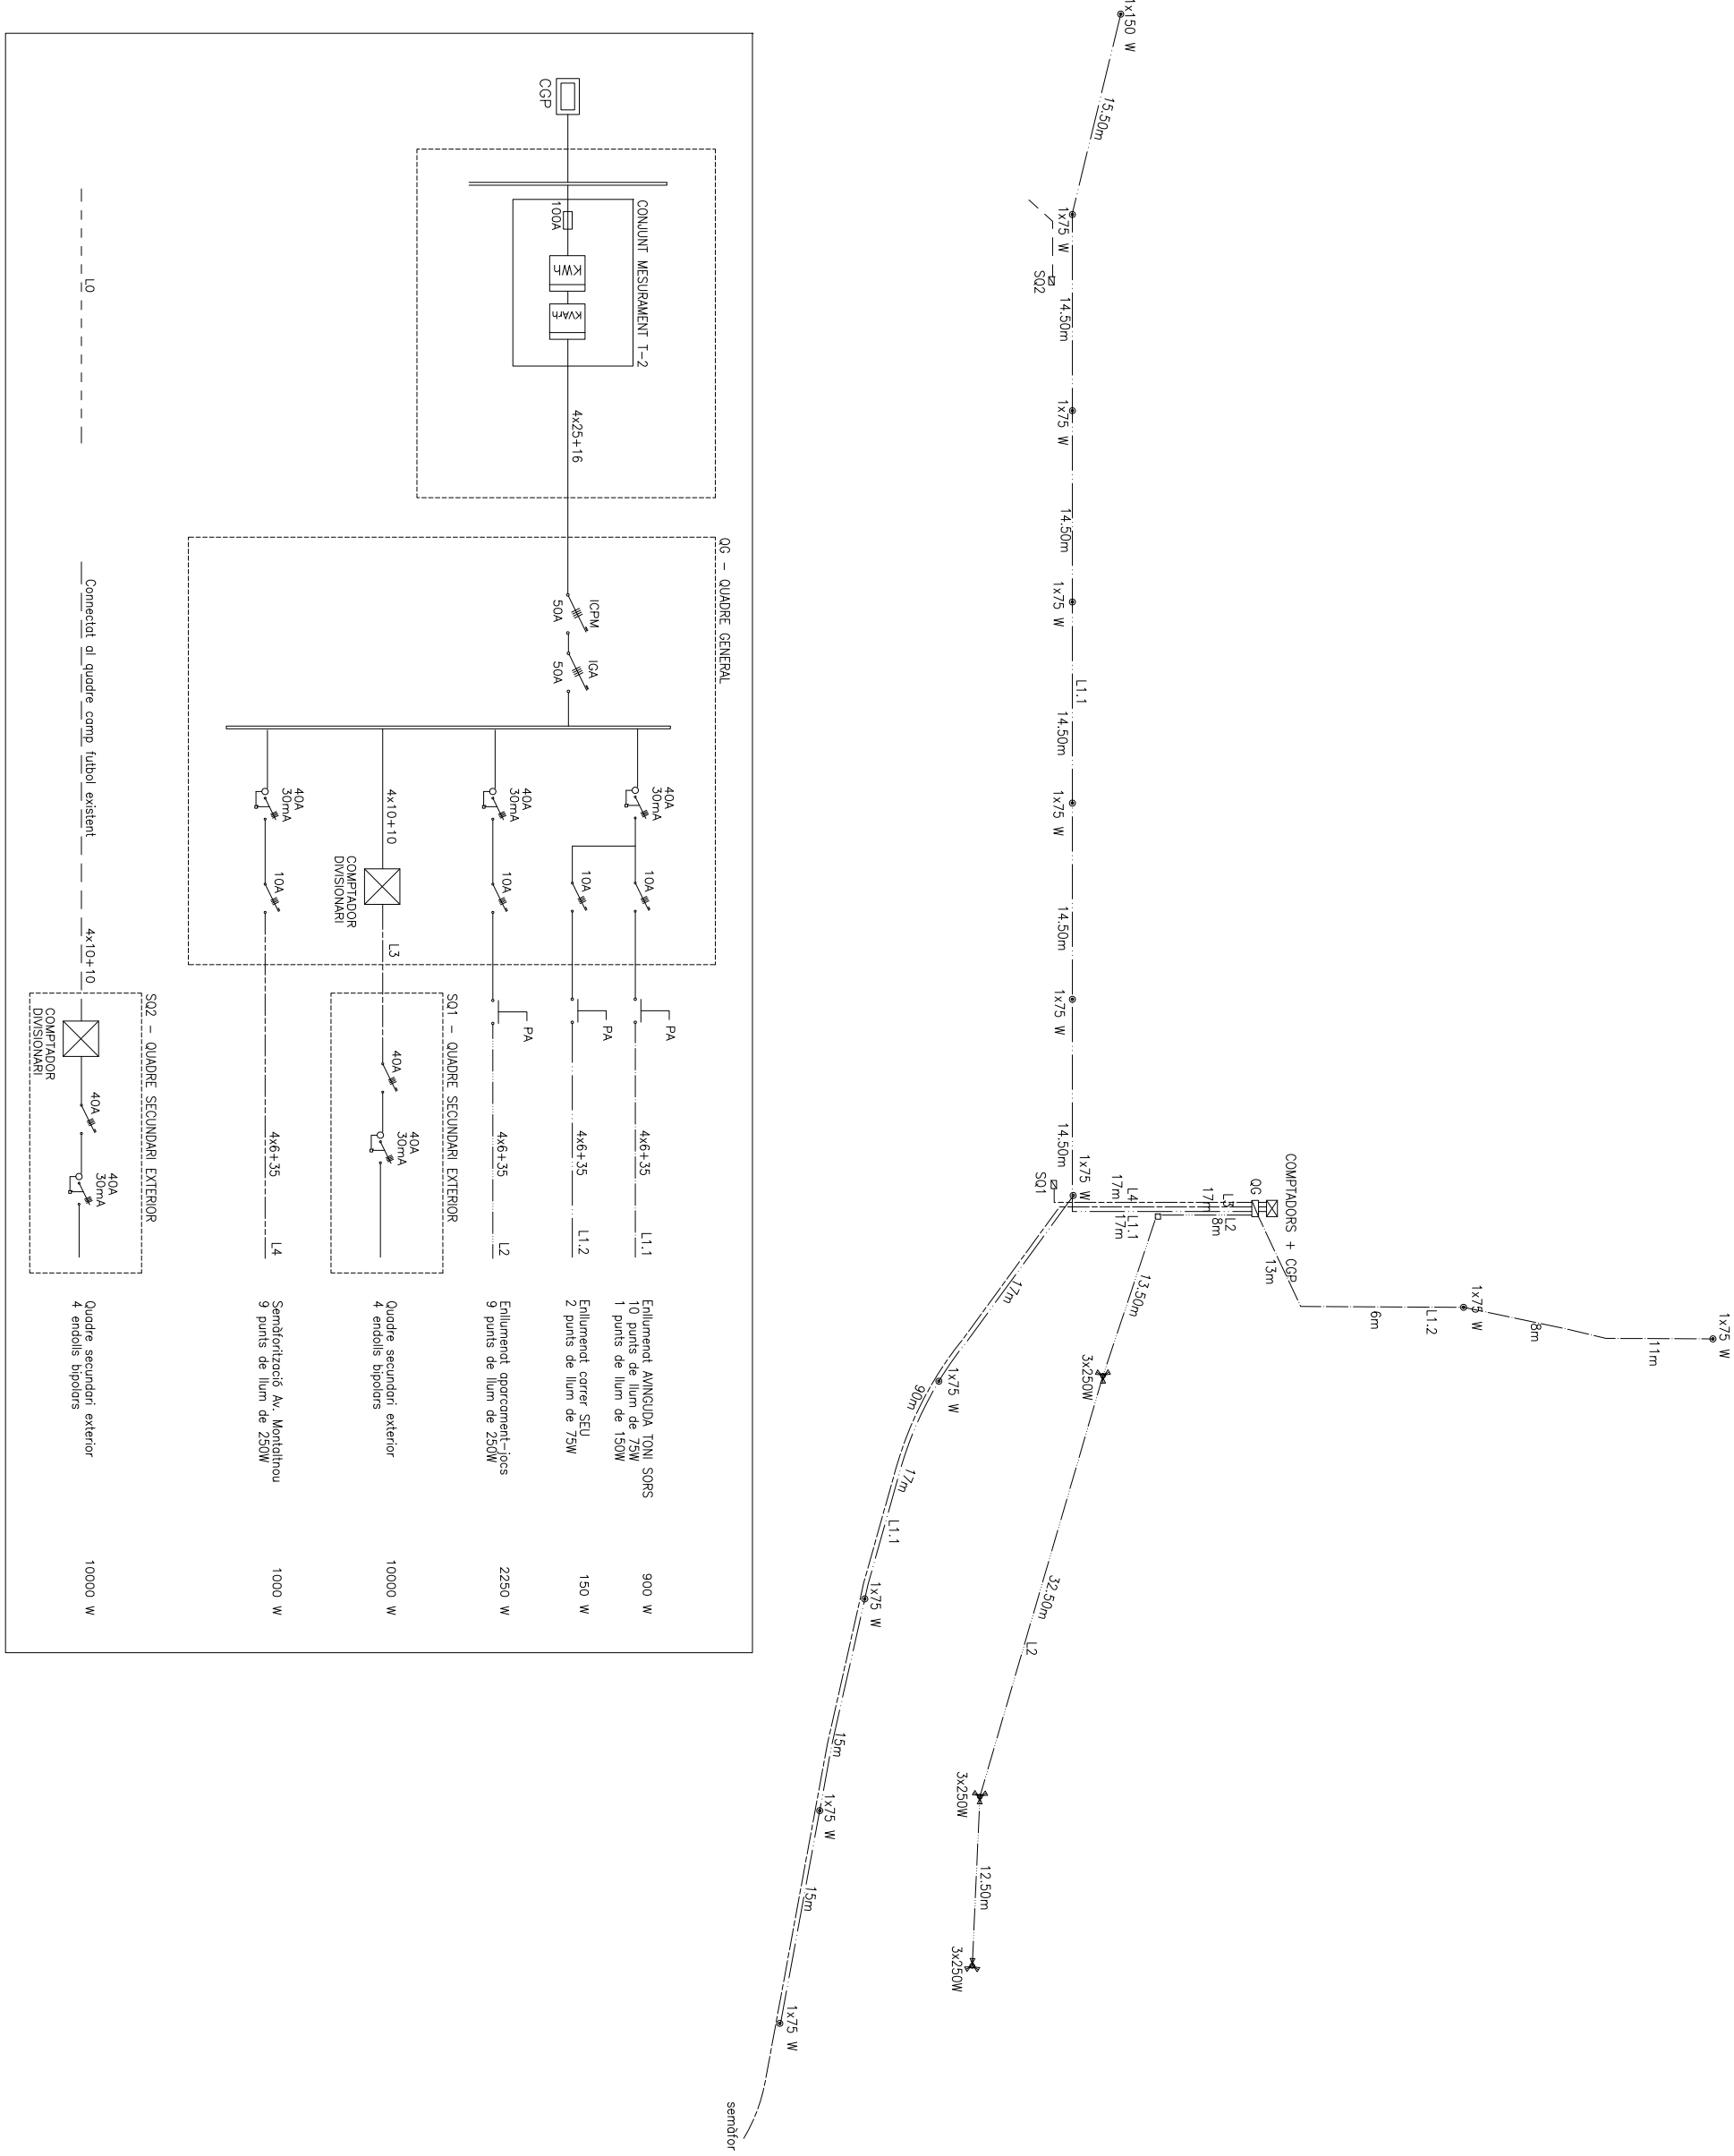

AJUNTAMENT DE SANT VICENÇ DE MONTALT **OFICINA TÈCNICA D'URBANISME**	Projecte REMODELACIÓ DE LA ZONA ESPORTIVA I URBANITZACIÓ DE L'AVINGUDA DE TONI SORS (SEGONA FASE)	Nom d'arxiu Urbanit_2_1	Escala E= 1/500	**09**
	Emplaçament: Avinguda de Toni Sors - Zona esportiva	Tècnic: LLUÍS BUCH CASALS	Ajuntament: .	
	Contingut: ESQUEMA UNIFILAR - TRAÇAT DE LÍNIES			março 2009