


SANT ANDREU DE LLAVANERES



ZONIFICACIÓ	
Sòl Urbà	
1 NUCLI HISTÒRIC	5 SUB. ANTERIOR ORD. VOLUM
2 HABITATGES EN FILERA 2a Nova Ordenació 2b Antiga Ordenació	6 CONSERVACIÓ
3 PLURIFAMILIAR AÏLLADA 3a Edificació	7 INDUSTRIAL 7/3b Industrial de transformació
4 CIUTAT JARDÍ	8 EQUIPAMENT PRIVAT
4a Parc. mín. 300 m ²	4b Parc. mín. 400 m ²
4c Parc. mín. 800 m ²	4d Parc. mín. 1.200 m ²
4e Parc. mín. 2.000 m ²	
4x Normativa específica	
Sòl Urbanitzable	
9 RESIDENCIAL	
Sòl No Urbanitzable	
12 CLARIANES	13 FORESTAL
14 AGRÍCOLA	15 GOLF
Sistemes	
A Ferroviari	B Xarxa viària / Passeig vianants
C Costaner	D Parcs i jardins urbans
E Equipaments i Dotacions	F Serveis tècnics
Límit servitud sistema viari/ferroviari	
Límit servitud sistema costaner	
PR Protecció rieres	
Signes convencionals	
Delimitació municipal	
Àmbits de gestió	
● E-001 Edifici o element catalogat	

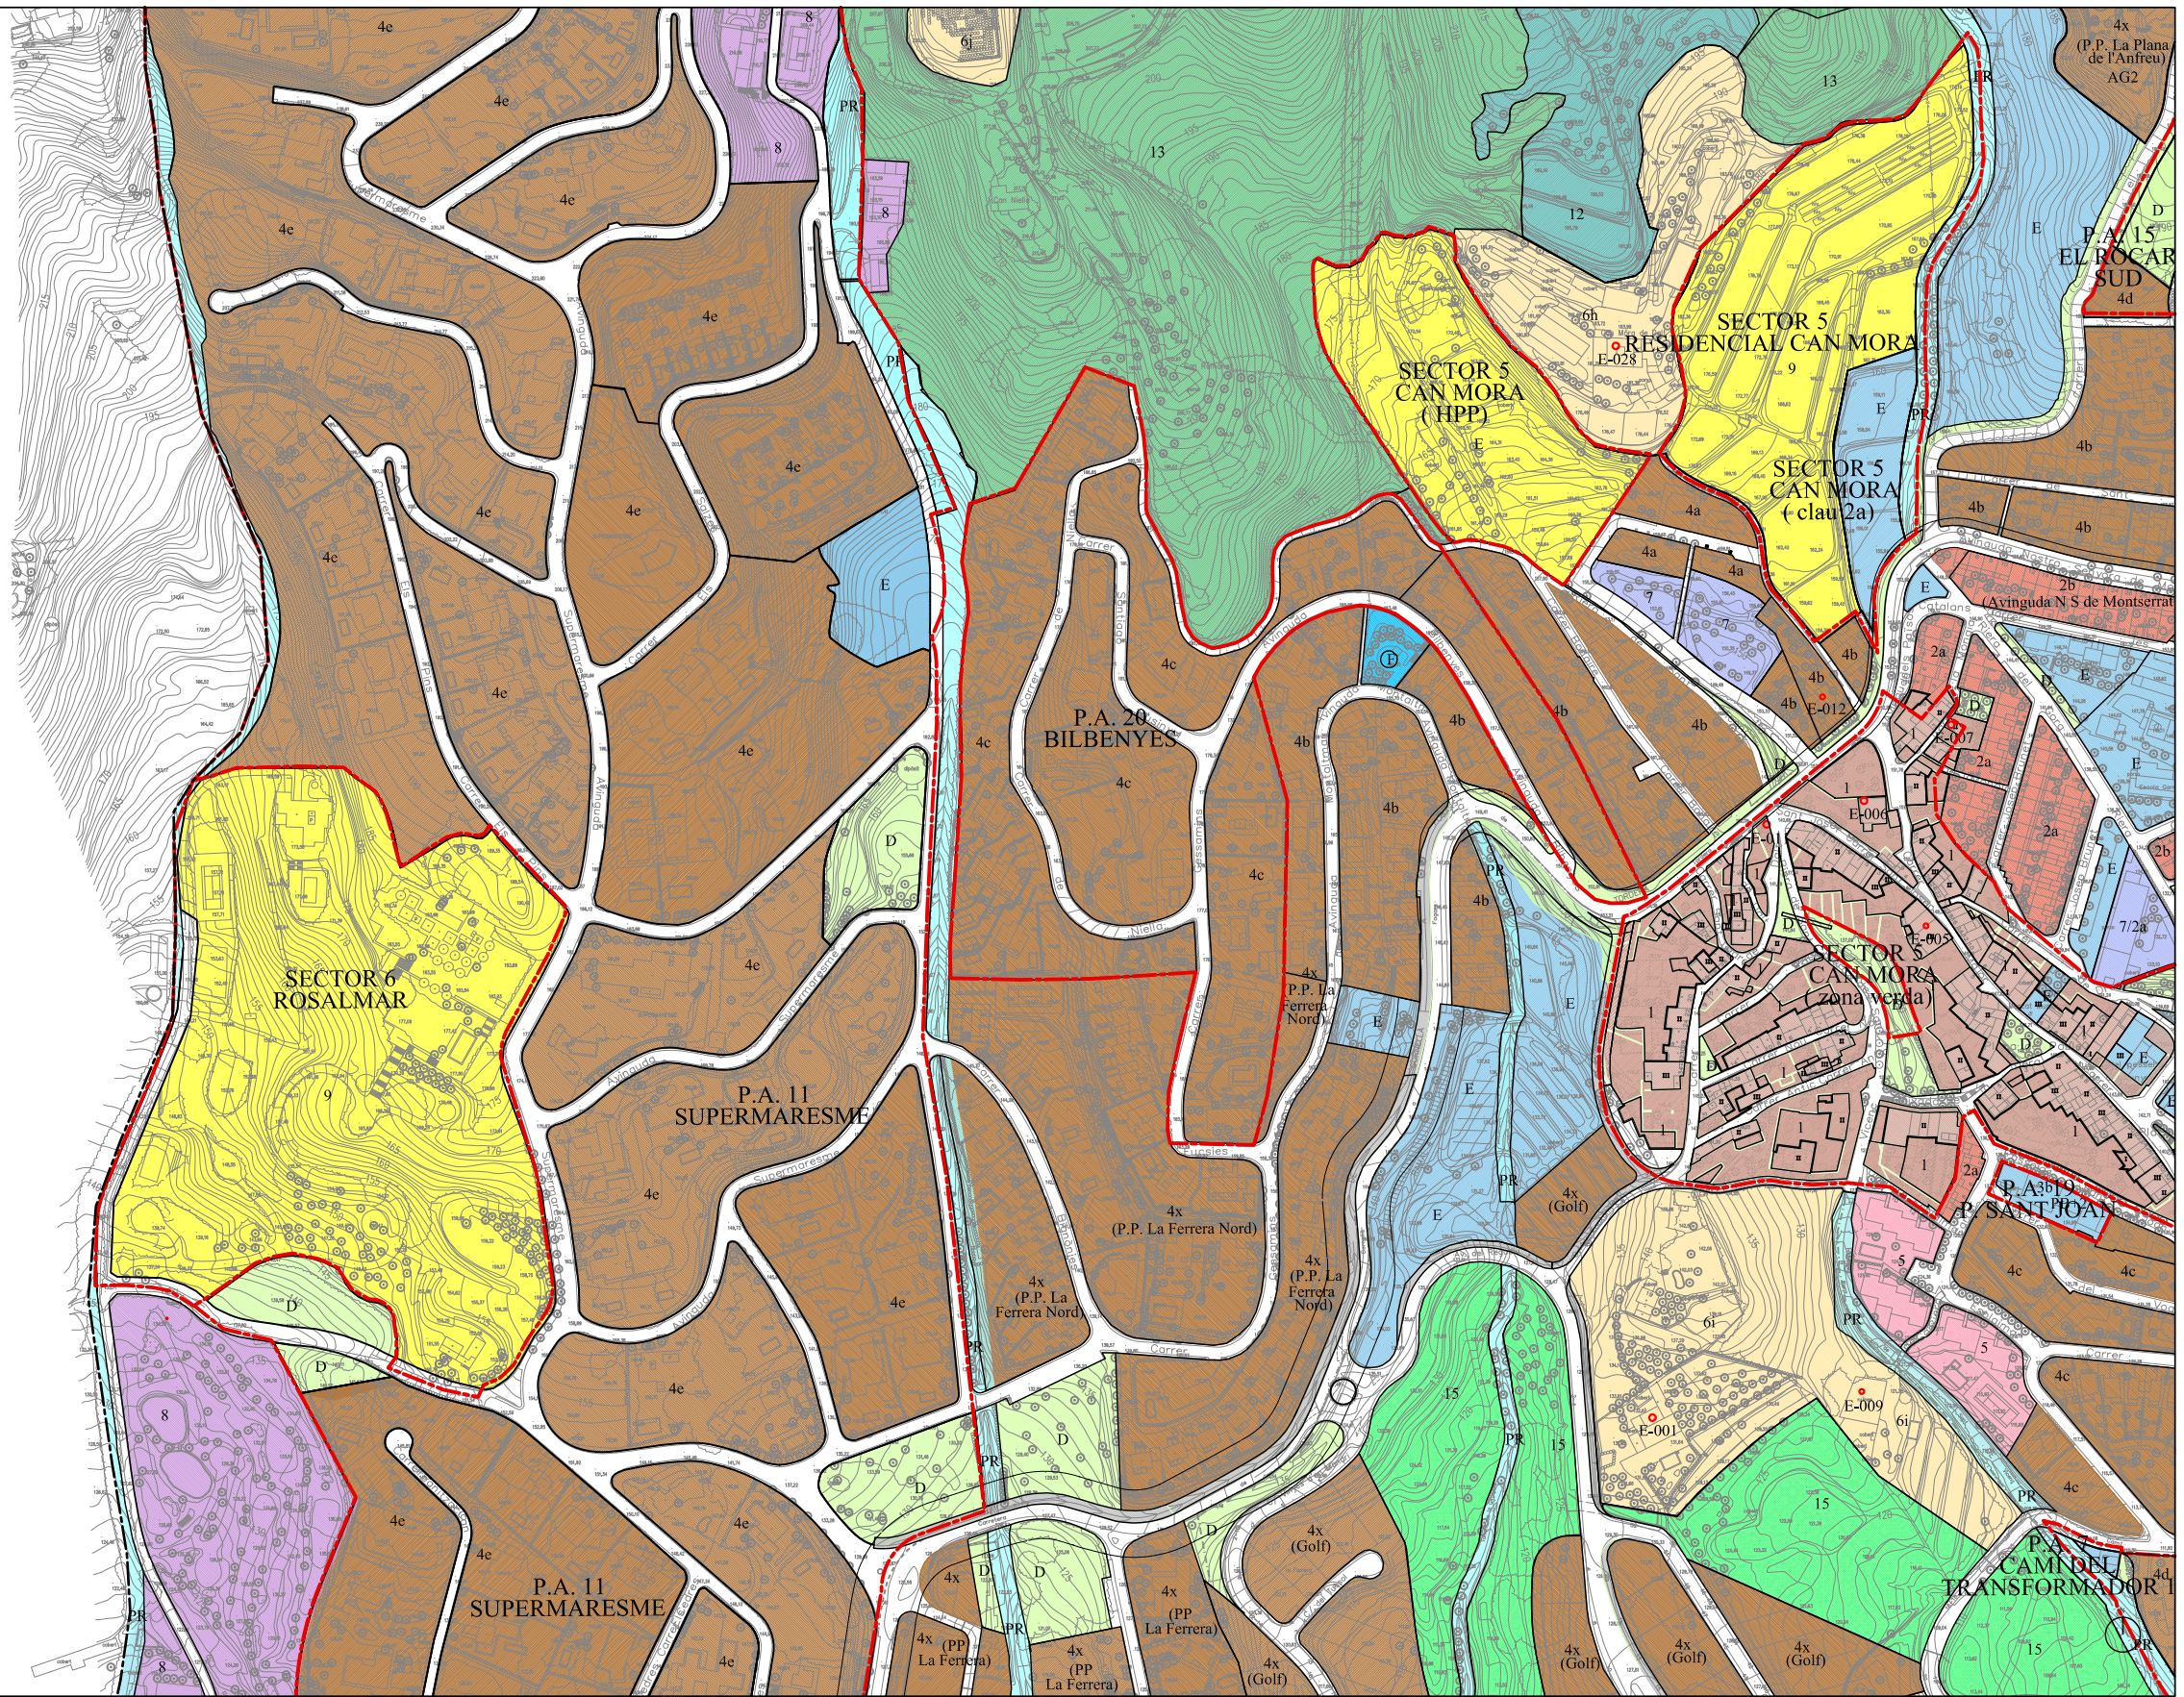

AJUNTAMENT DE
SANT VICENÇ DE MONTALT

PLA D'ORDENACIÓ URBANÍSTICA MUNICIPAL DE SANT VICENÇ DE MONTALT TEXT REFÓS	data: Octubre 2009
PLÀNOL NORMATIU ZONIFICACIÓ DETALLADA DEL SÒL URBÀ I URBANITZABLE	e.dredactor:  escala: DIN A1 1/2.000 DIN A3 1/4.000 plànol: 3.5