




ALÇAT L - L'

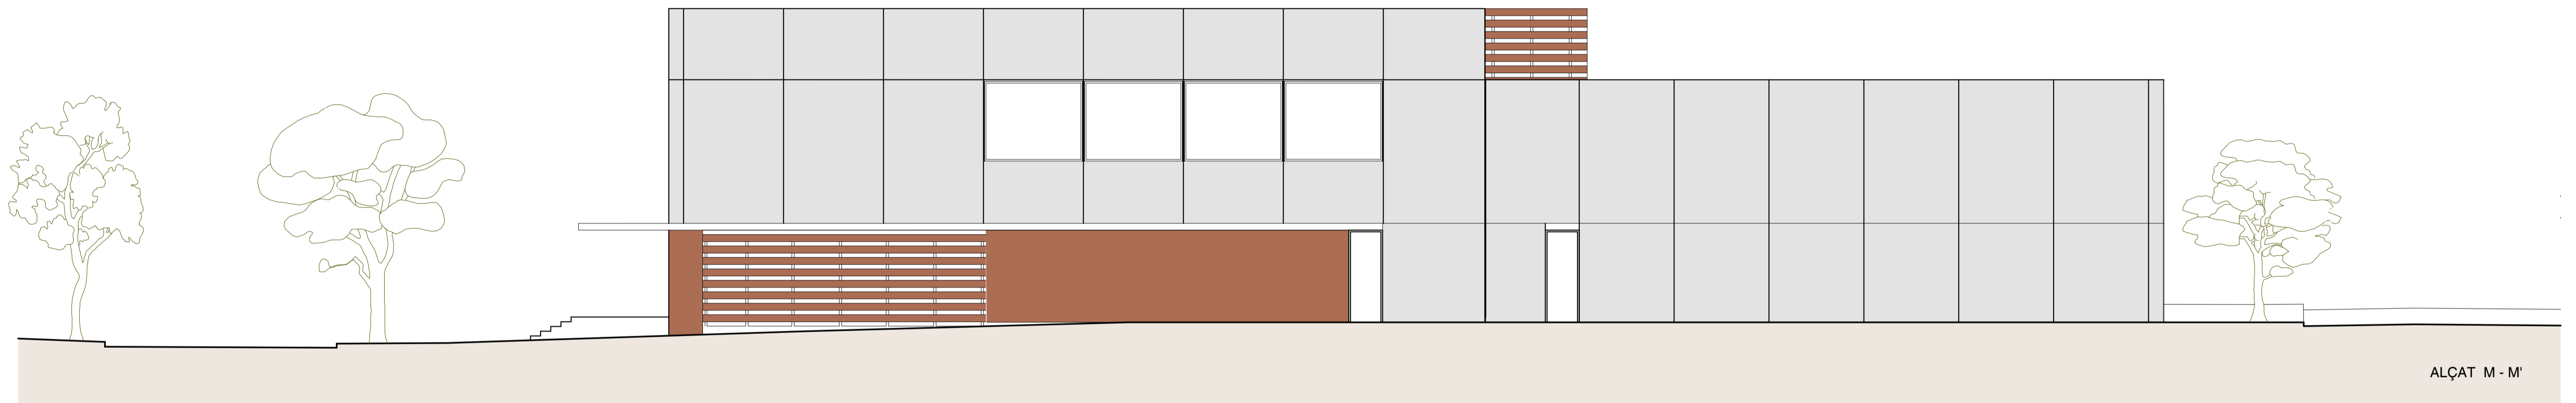


ALÇAT M - M'

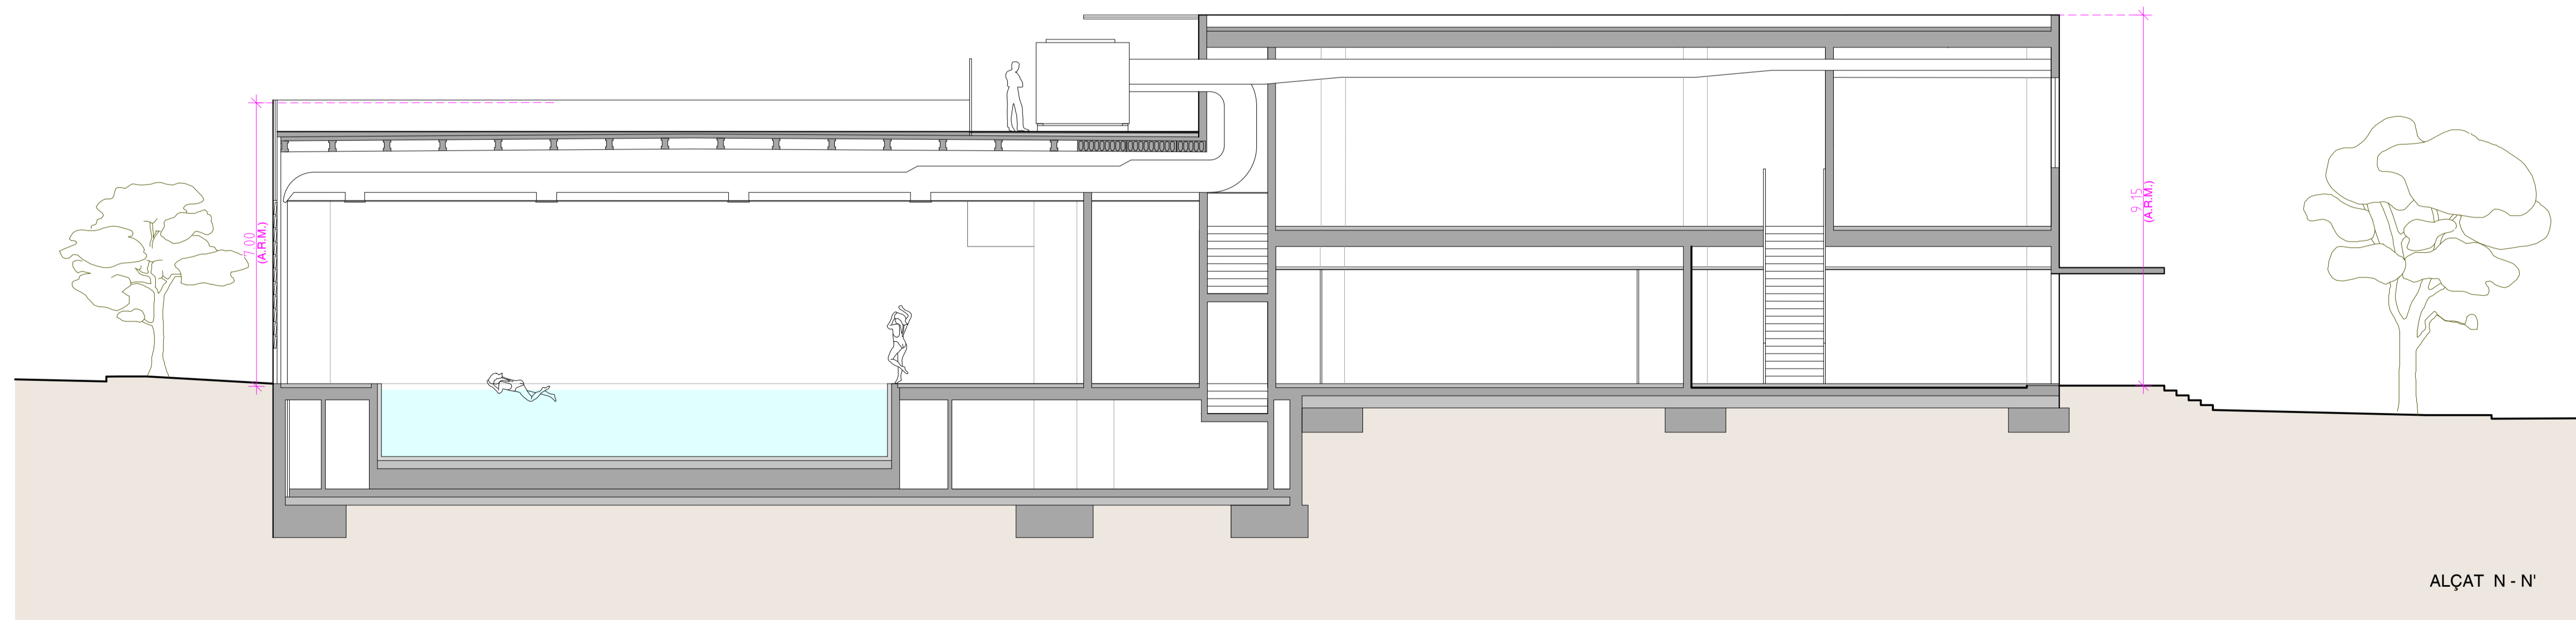

ALÇAT N - N'

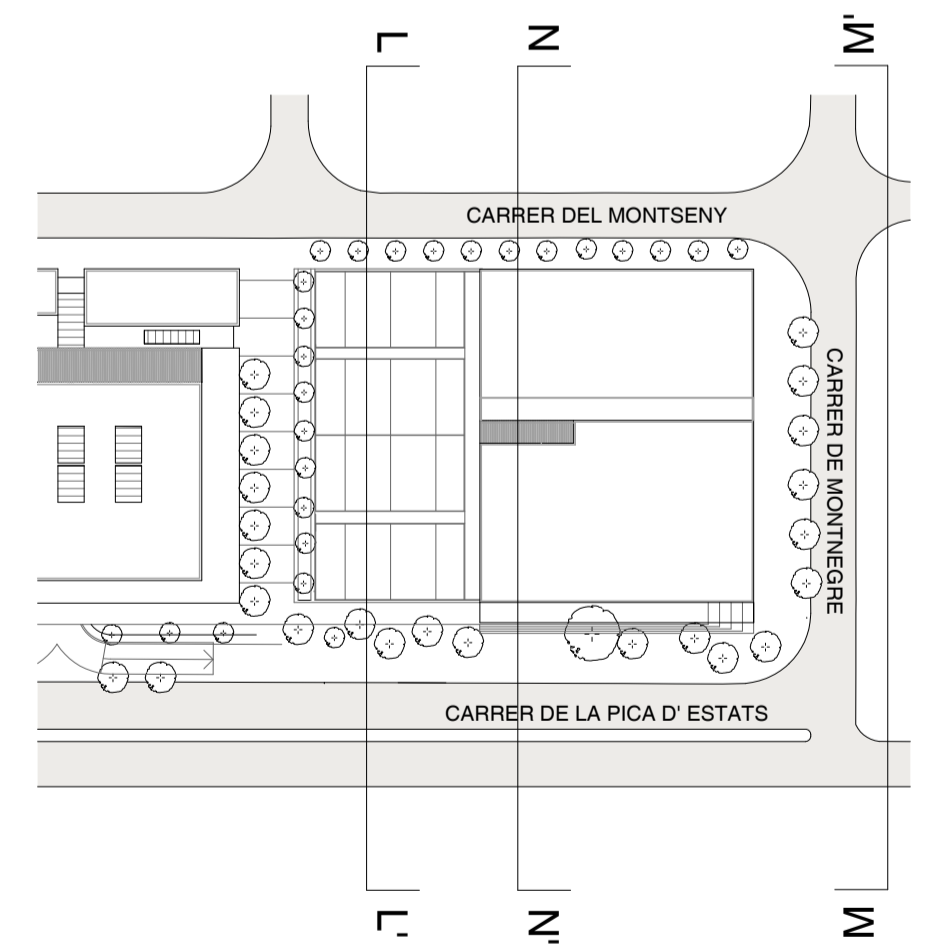

ALÇATS-SECCIÓ COMPLEX ESPORTIU
E 1/100

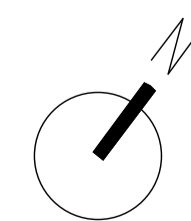

El Promotor:
SUPERFÍCIES DE ALIMENTACIÓ S. A.

L'Arquitecte:
SAASS SALES ASSOCIATS
CARRER DE CASP Nº58 Ent. 1-1 08010 - BARCELONA
933 012 383 - sales@saassales.com - saassales.com

**PROJECTE DE CENTRE COMERCIAL
COMPLEX ESPORTIU I APARCAMENT**
Carrers Montseny - Pica d'Estats - Turó de l'Home - Montnegre
SANT VICENÇ DE MONTALT - MARESME - BARCELONA