




Emplaçament
 Límit municipi



MODIFICACIÓ PUNTUAL
 DE LES NORMES SUBSIDIÀRIES DE PLANEJAMENT
 DE SANT VICENÇ DE MONTALT
 EN EL SECTOR DEL CAMP DE GOLF

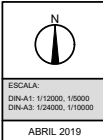

SITUACIÓ I EMPLAÇAMENT

1

INFORMACIÓ

XAVIER LLISTOSELLA - ARQUITECTE - Mòb: 607.41.34.25

Per descarregar una còpia d'aquest document consulti la següent pàgina web

Codi Segur de Validació: [bdf108788f6246c99934ec9af0d7add7001](https://seusvmontalt.bicloud.es/absis/idi/arx/idiarxabsaweb/asp/verificadorfirma.asp)
 Url de validació: <https://seusvmontalt.bicloud.es/absis/idi/arx/idiarxabsaweb/asp/verificadorfirma.asp>

Metadades: Núm. Registre entrada: ENTRA 2020/1299 - Data Registre: 21/02/2020 12:41:00 Origen: Origen ciutadà Estat d'elaboració: Original





		MODIFICACIÓ PUNTUAL DE LES NORMES SUBSIDIÀRIES DE PLANEJAMENT DE SANT VICENÇ DE MONTALT EN EL SECTOR DEL CAMP DE GOLF	
	ESCALA: DIN.A3: 1:2000 DIN.A2: 1:4000 ABRIL 2019	FOTO AÈRIA	2.A INFORMACIÓ

Per descarregar una còpia d'aquest document consulti la següent pàgina web	
Codi Segur de Validació	bdf108788f6246c99934ec9af0d7add7001
Url de validació	https://seusvmontalt.bcloud.es/absis/di/arx/diarixabsaweb/asp/verificadorfirma.asp
Metadades	Núm. Registre entrada: ENTRA 2020/1299 - Data Registre: 21/02/2020 12:41:00 Origen: Origen ciutadà Estat d'elaboració: Original






	<p>MODIFICACIÓ PUNTUAL DE LES NORMES SUBSIDIÀRIES DE PLANEJAMENT DE SANT VICENÇ DE MONTALT EN EL SECTOR DEL CAMP DE GOLF</p>	
	<p>FOTO AÈRIA</p>	<p>2.B</p>
<p>ABRIL 2019</p>		<p>XAVIER LLISTOSELLA - ARQUITECTE - Mòb: 607.41.34.25</p>

<p>Per descarregar una còpia d'aquest document consulti la següent pàgina web</p>	
<p>Codi Segur de Validació</p>	<p>bdf108788f6246c99934ec9af0d7add7001</p>
<p>Url de validació</p>	<p>https://seusvmontalt.bcloud.es/absis/di/arx/diarixabsaweb/asp/verificadorfirma.asp</p>
<p>Metadades</p>	<p>Núm. Registre entrada: ENTRA 2020/1299 - Data Registre: 21/02/2020 12:41:00 Origen: Origen ciutadà Estat d'elaboració: Original</p>



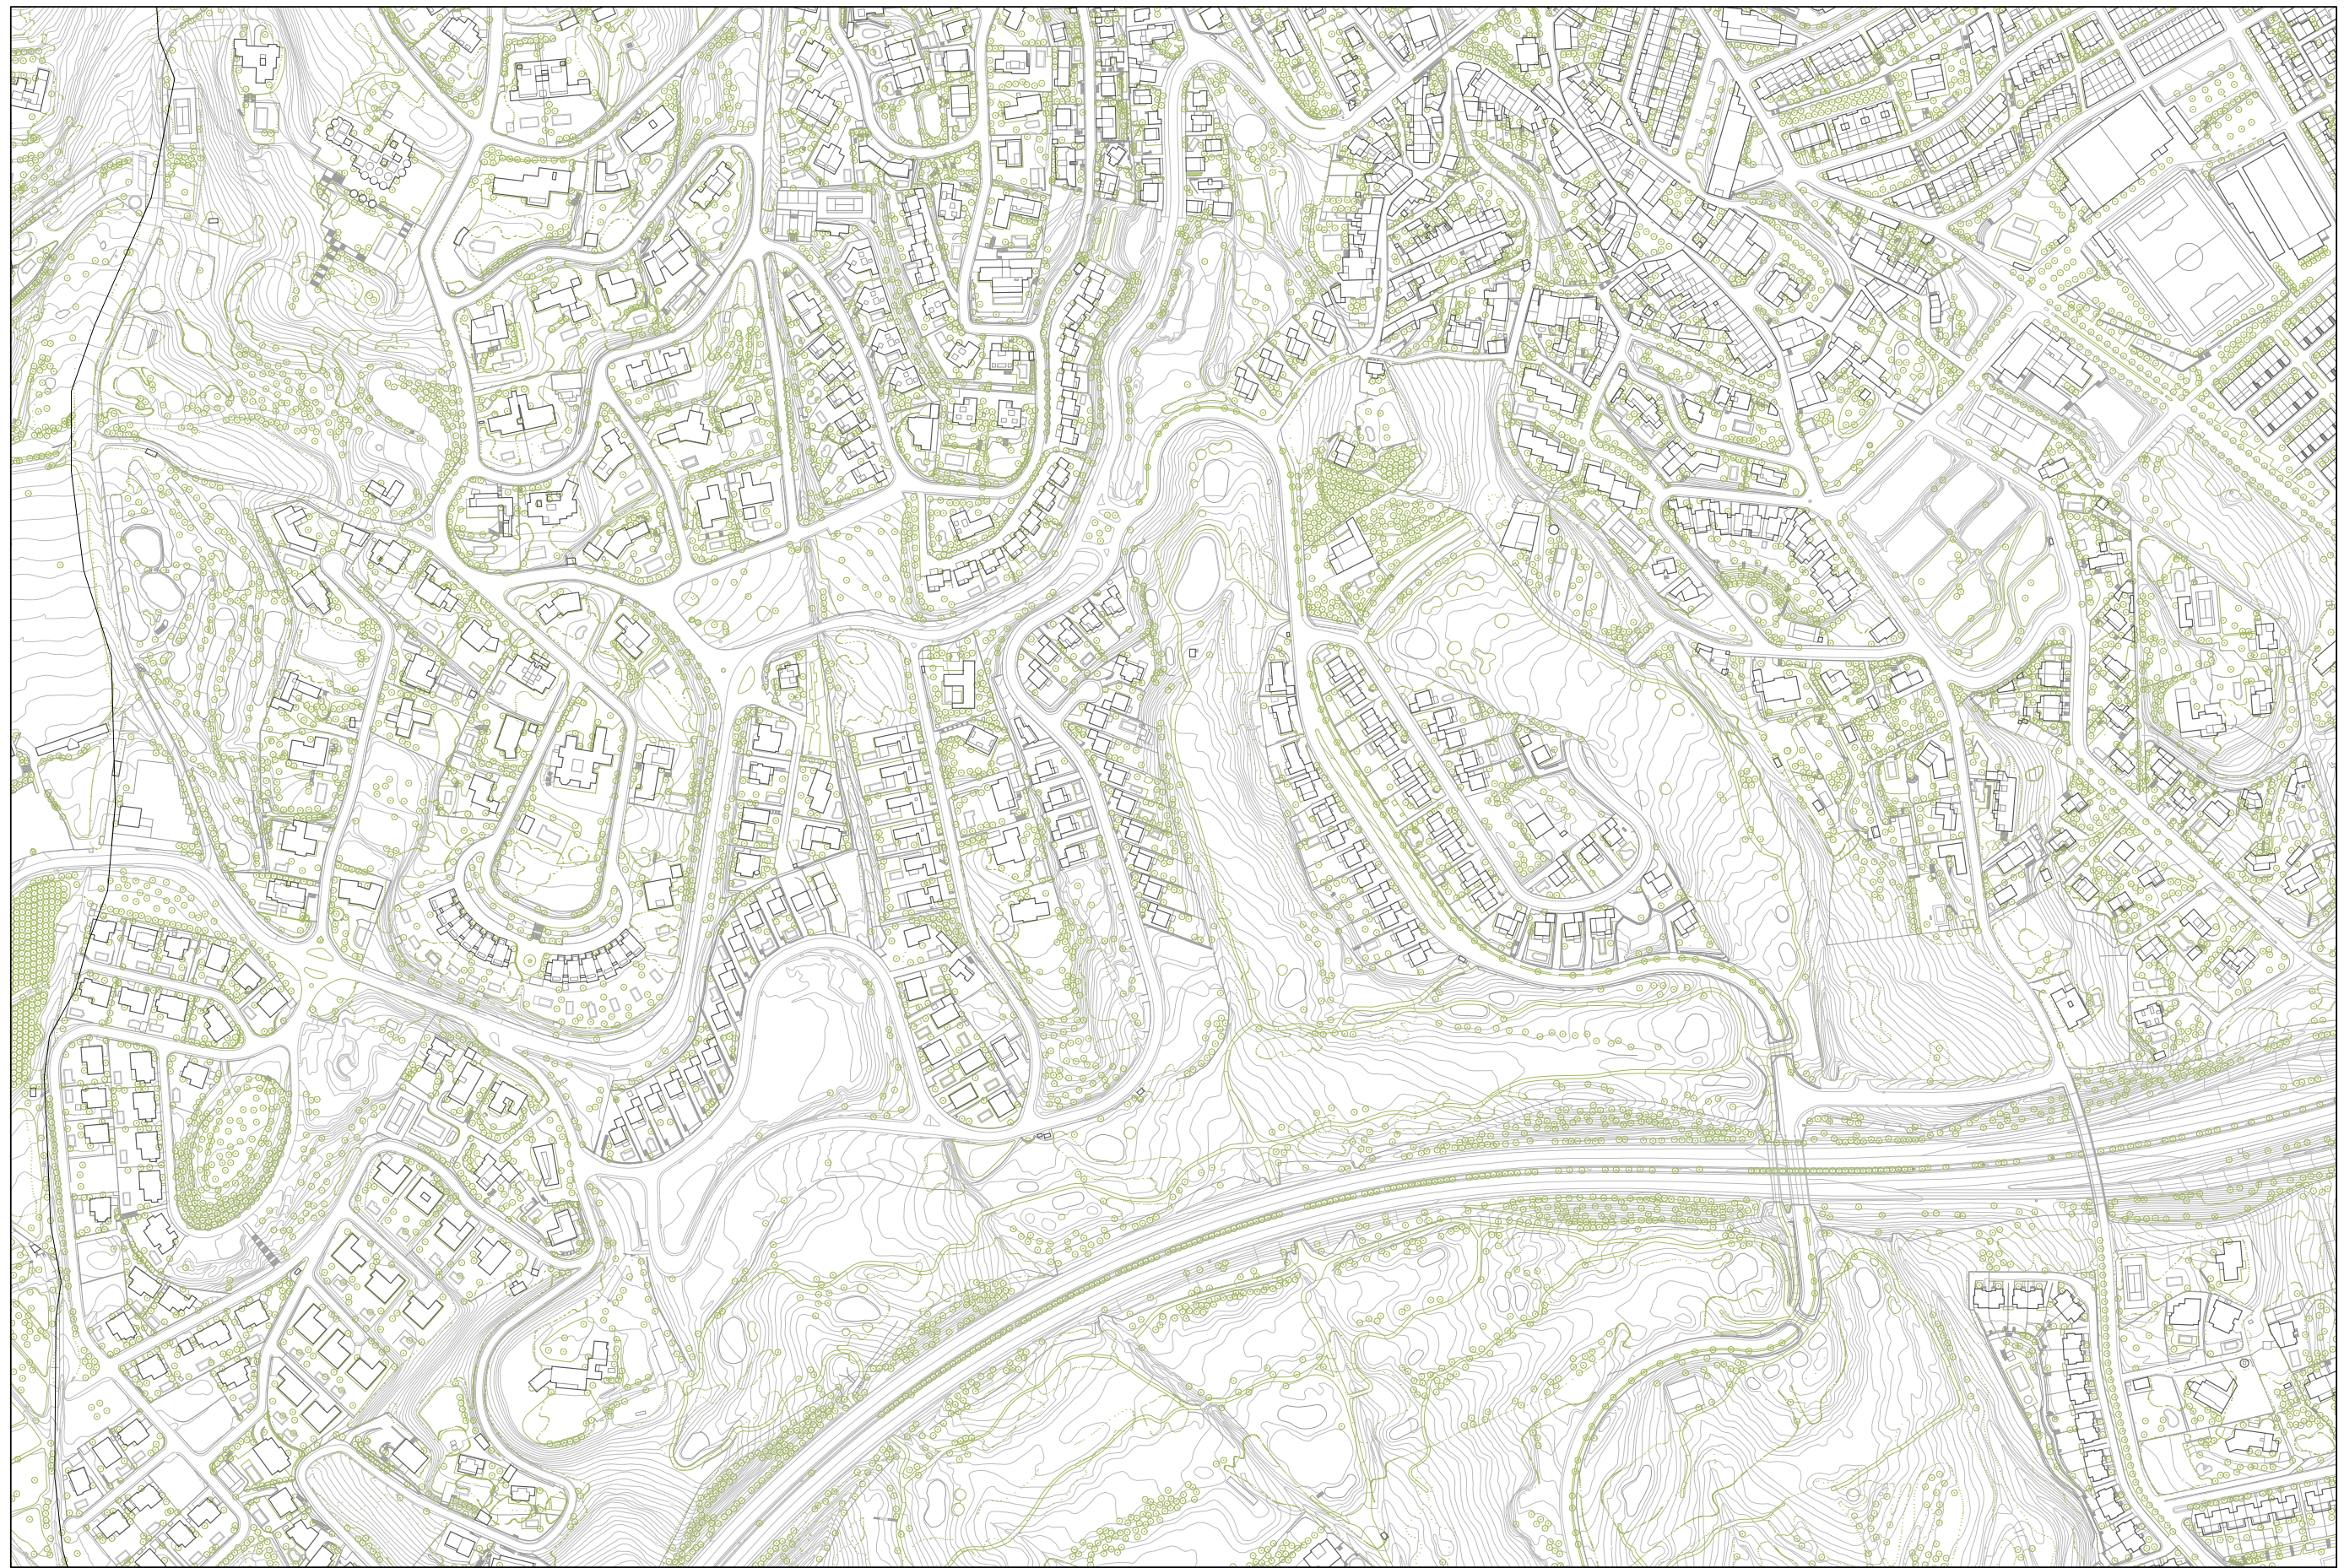


		<p>MODIFICACIÓ PUNTUAL DE LES NORMES SUBSIDIÀRIES DE PLANEJAMENT DE SANT VICENÇ DE MONTALT EN EL SECTOR DEL CAMP DE GOLF</p>	
	<p>ESCALA: DIN.A1: 1:2000 DIN.A3: 1:4000</p>	<p>TOPOGRÀFIC</p>	<p>3.A</p>
<p>ABRIL 2019</p>		<p>XAVIER LLISTOBELLA - ARQUITECTE - Mòb: 607.41.34.25</p>	
		<p>INFORMACIÓ</p>	

<p>Per descarregar una còpia d'aquest document consulti la següent pàgina web</p>	
<p>Codi Segur de Validació</p>	<p>bdf108788f6246c99934ec9af0d7add7001</p>
<p>Url de validació</p>	<p>https://seusvmontalt.bcloud.es/absis/di/arx/diarxabsaweb/asp/verificadorfirma.asp</p>
<p>Metadades</p>	<p>Núm. Registre entrada: ENTRA 2020/1299 - Data Registre: 21/02/2020 12:41:00 Origen: Origen ciutadà Estat d'elaboració: Original</p>





		<p>MODIFICACIÓ PUNTUAL DE LES NORMES SUBSIDIÀRIES DE PLANEJAMENT DE SANT VICENÇ DE MONTALT EN EL SECTOR DEL CAMP DE GOLF</p> 	
	<p>ESCALA: DIN.A3: 1:2000 DIN.A3: 1:4000</p>	<p>TOPOGRÀFIC</p>	<p>3.B</p>
<p>ABRIL 2019</p>		<p>XAVIER LLISTOBELLA - ARQUITECTE - Mòb: 607.41.34.25</p>	<p>INFORMACIÓ</p>

<p>Per descarregar una còpia d'aquest document consulti la següent pàgina web</p>	
<p>Codi Segur de Validació</p>	<p>bdf108788f6246c99934ec9af0d7add7001</p>
<p>Url de validació</p>	<p>https://seusvmontalt.bcloud.es/absis/di/arx/diarxabsaweb/asp/verificadorfirma.asp</p>
<p>Metadades</p>	<p>Núm. Registre entrada: ENTRA 2020/1299 - Data Registre: 21/02/2020 12:41:00 Origen: Origen ciutadà Estat d'elaboració: Original</p>

