



	MODIFICACIÓ PUNTUAL DE LES NORMES SUBSIDIÀRIES DE PLANEJAMENT DE SANT VICENÇ DE MONTALT EN EL SECTOR DEL CAMP DE GOLF	
	CADASTRE	4.A
ESCALA: DINAM: 1:2000 DINAM: 1:4000	ABRIL 2019	XAVIER LLISTOBELLA - ARQUITECTE - Mòb: 607.41.34.25

Per descarregar una còpia d'aquest document consulti la següent pàgina web	
Codi Segur de Validació	a958e6d210b241b0b5c84adc5fdbcc50001
Url de validació	https://seusvmontalt.bicloud.es/absis/di/arx/diariabsaweb/asp/verificadorfirma.asp
Metadades	Núm. Registre entrada: ENTRA 2020/1299 - Data Registre: 21/02/2020 12:41:00 Origen: Origen ciutadà Estat d'elaboració: Original




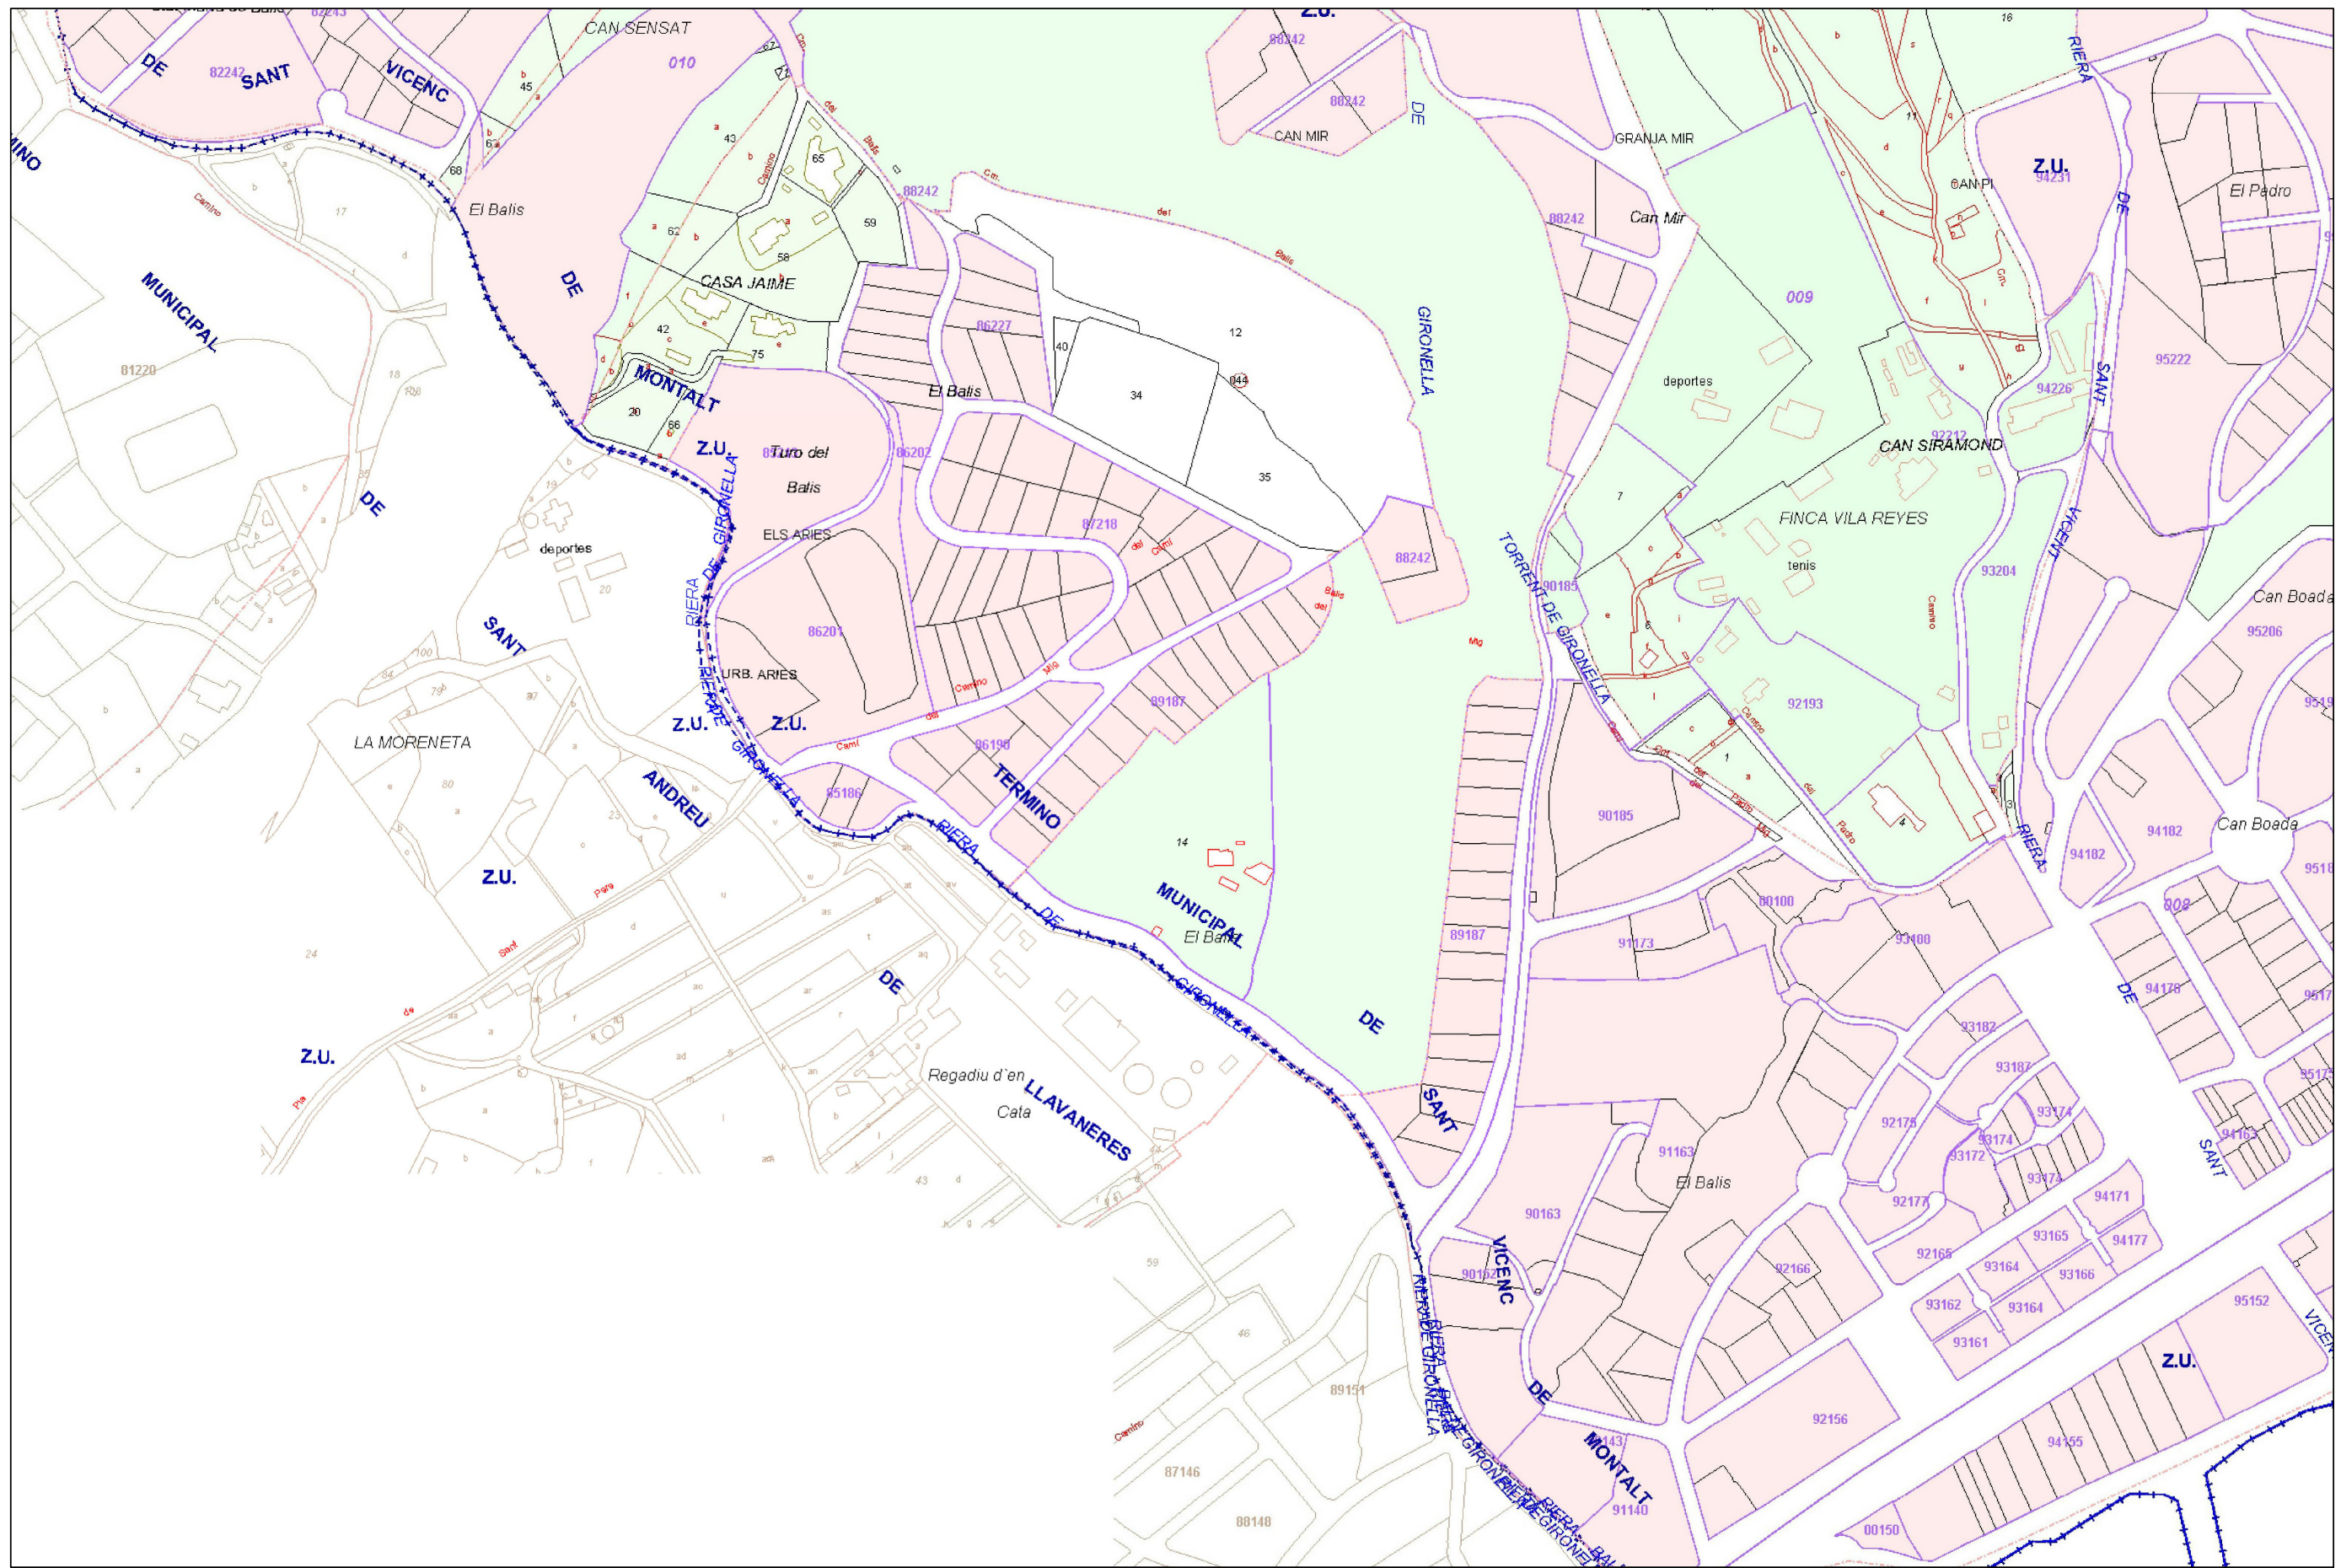

MODIFICACIÓ PUNTUAL		 ESCALA: DINAM: 1:2000 DINAM: 1:4000	
DE LES NORMES SUBSIDIÀRIES DE PLANEJAMENT DE SANT VICENÇ DE MONTALT EN EL SECTOR DEL CAMP DE GOLF			
ABRIL 2019		XAVIER LLISTOBELLA - ARQUITECTE - Mdb: 607.41.34.25	
		4.B	
		INFORMACIÓ	

Per descarregar una còpia d'aquest document consulti la següent pàgina web	
Codi Segur de Validació	a958e6d210b241b0b5c84adc5fdbcc50001
Url de validació	https://seusvmontalt.bicloud.es/absis/di/arx/idiarxabsaweb/asp/verificadorfirma.asp
Metadades	Núm. Registre entrada: ENTRA 2020/1299 - Data Registre: 21/02/2020 12:41:00 Origen: Origen ciutadà Estat d'elaboració: Original



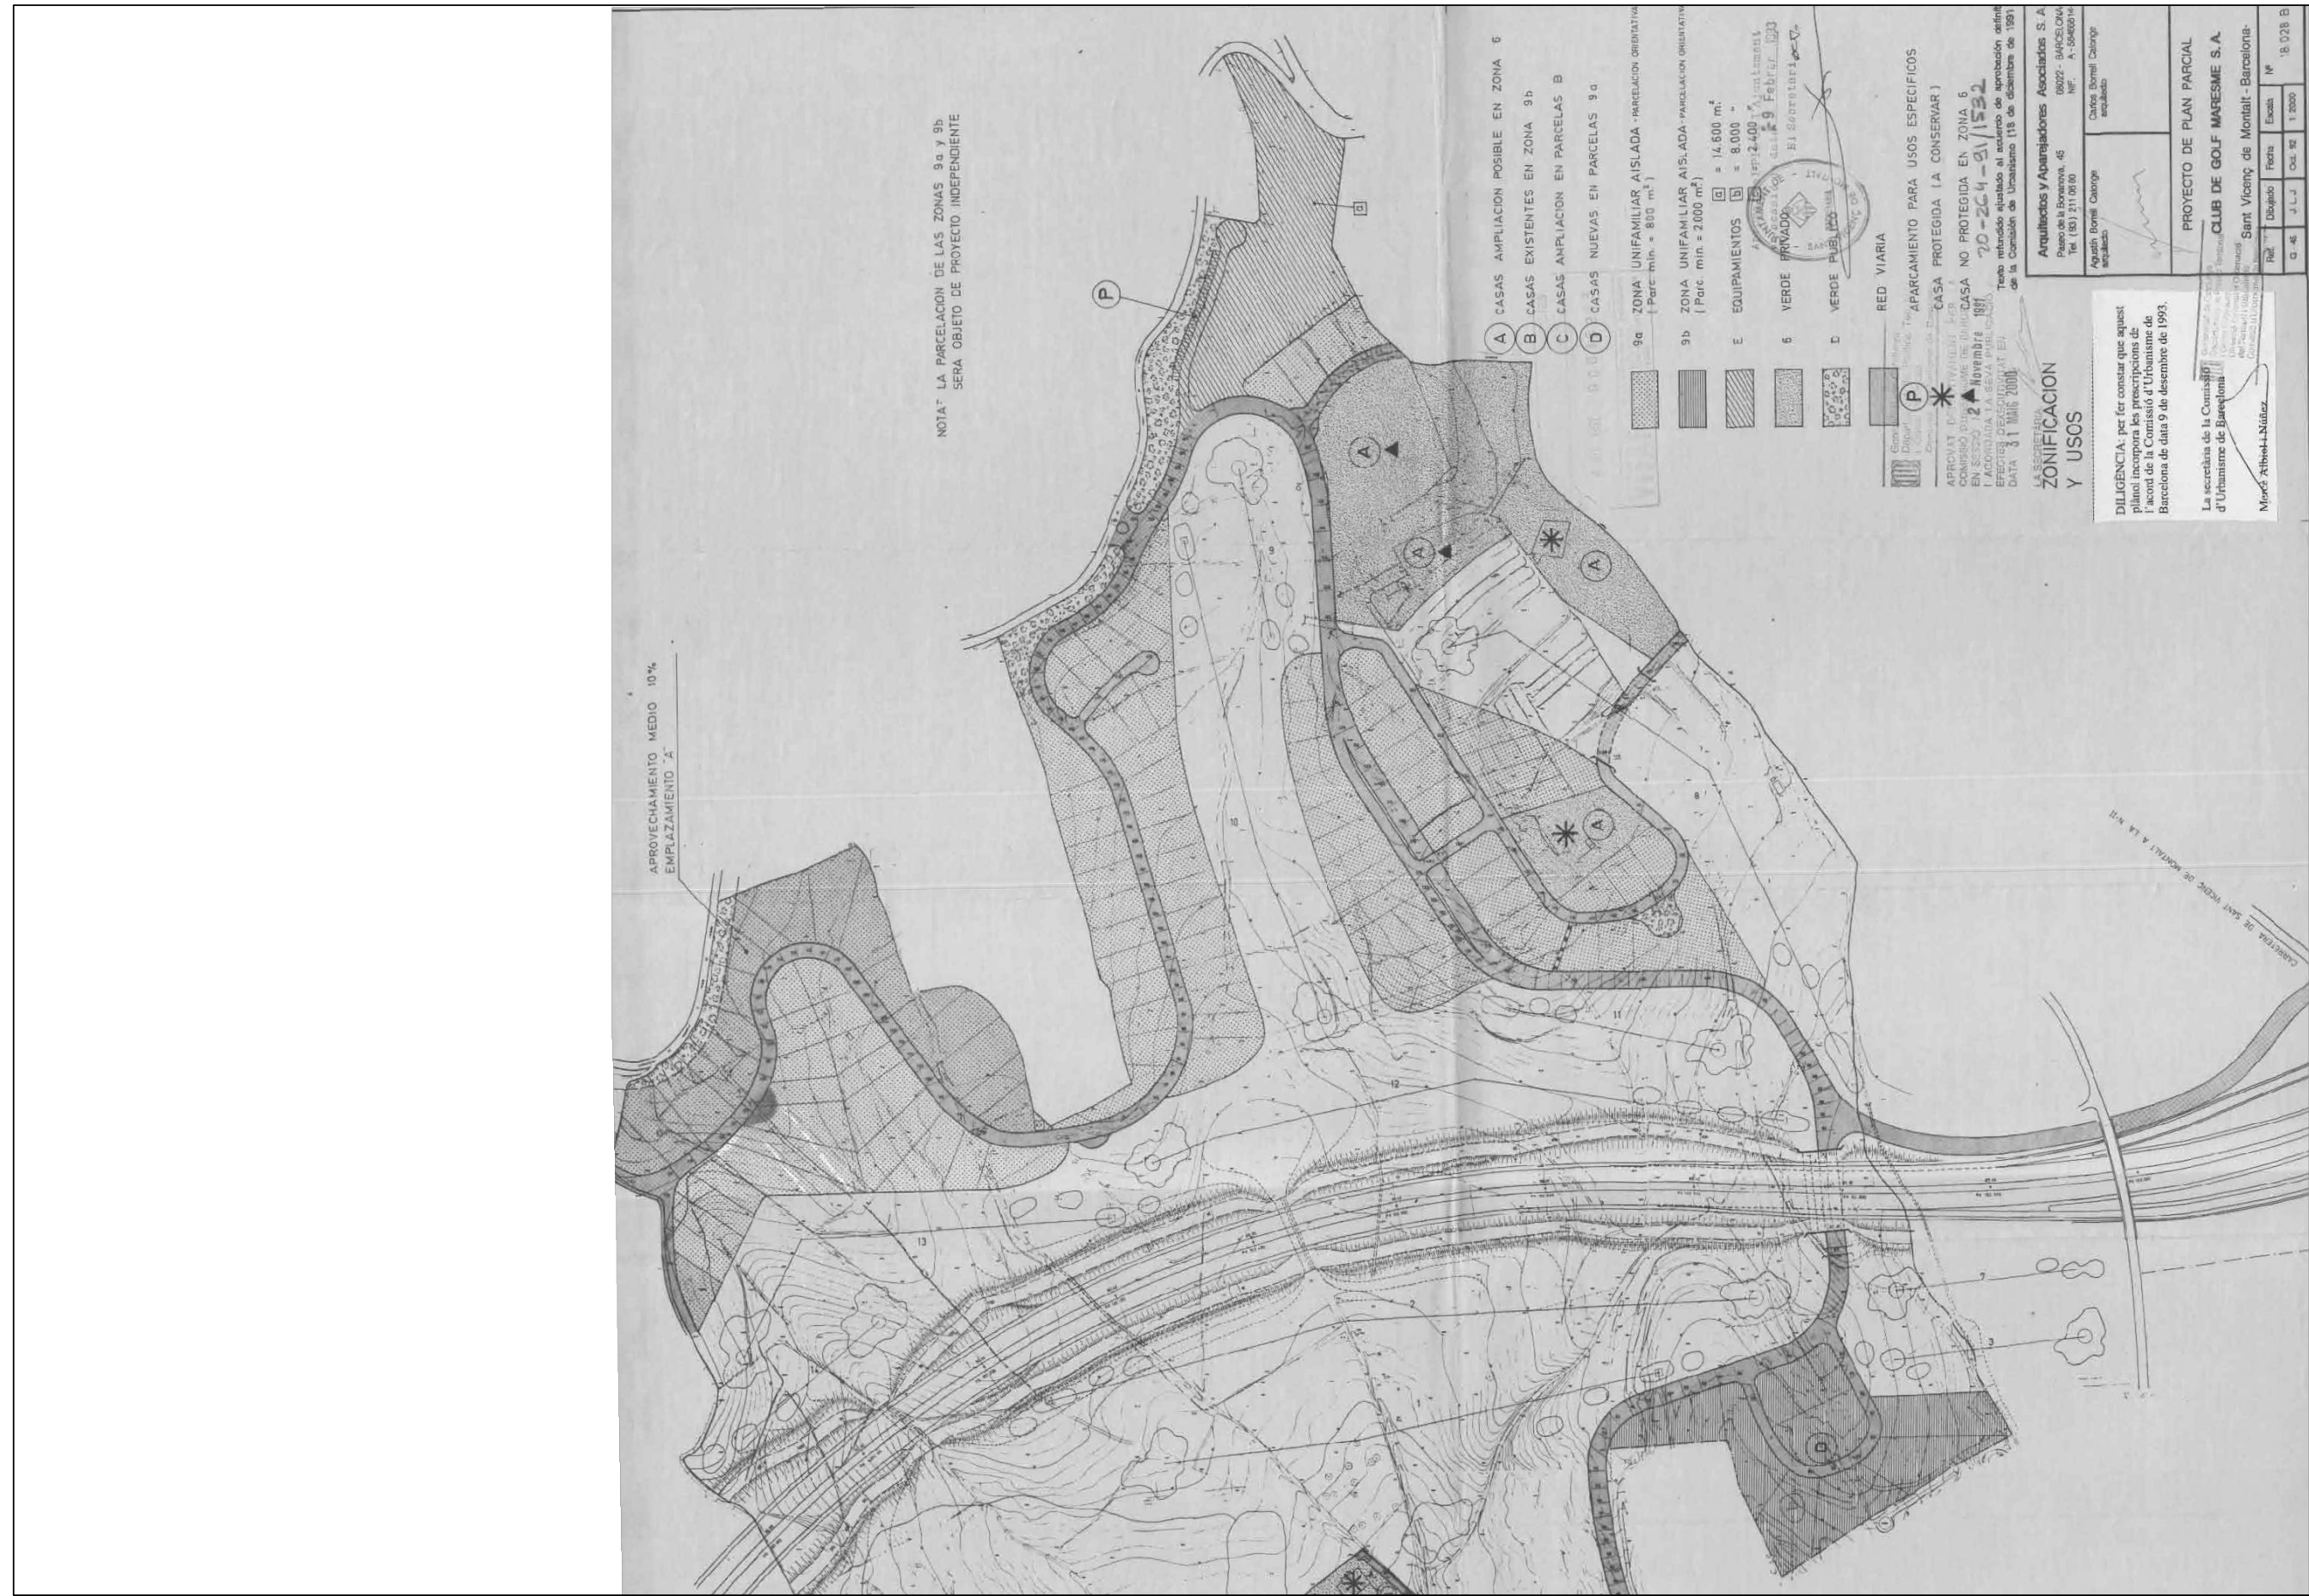

MODIFICACIÓ PUNTUAL DE LES NORMES SUBSIDIÀRIES DE PLANEJAMENT DE SANT VICENÇ DE MONTALT EN EL SECTOR DEL CAMP DE GOLF



PLANEJAMENT VIGENT, ORDENACIÓ ANTIC PLA PARCIAL- 13 GOLF MARESME

5.A

ABRIL 2019 XAVIER LLISTOSELLA - ARQUITECTE - Mdb: 607.41.34.25

INFORMACIÓ



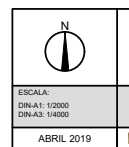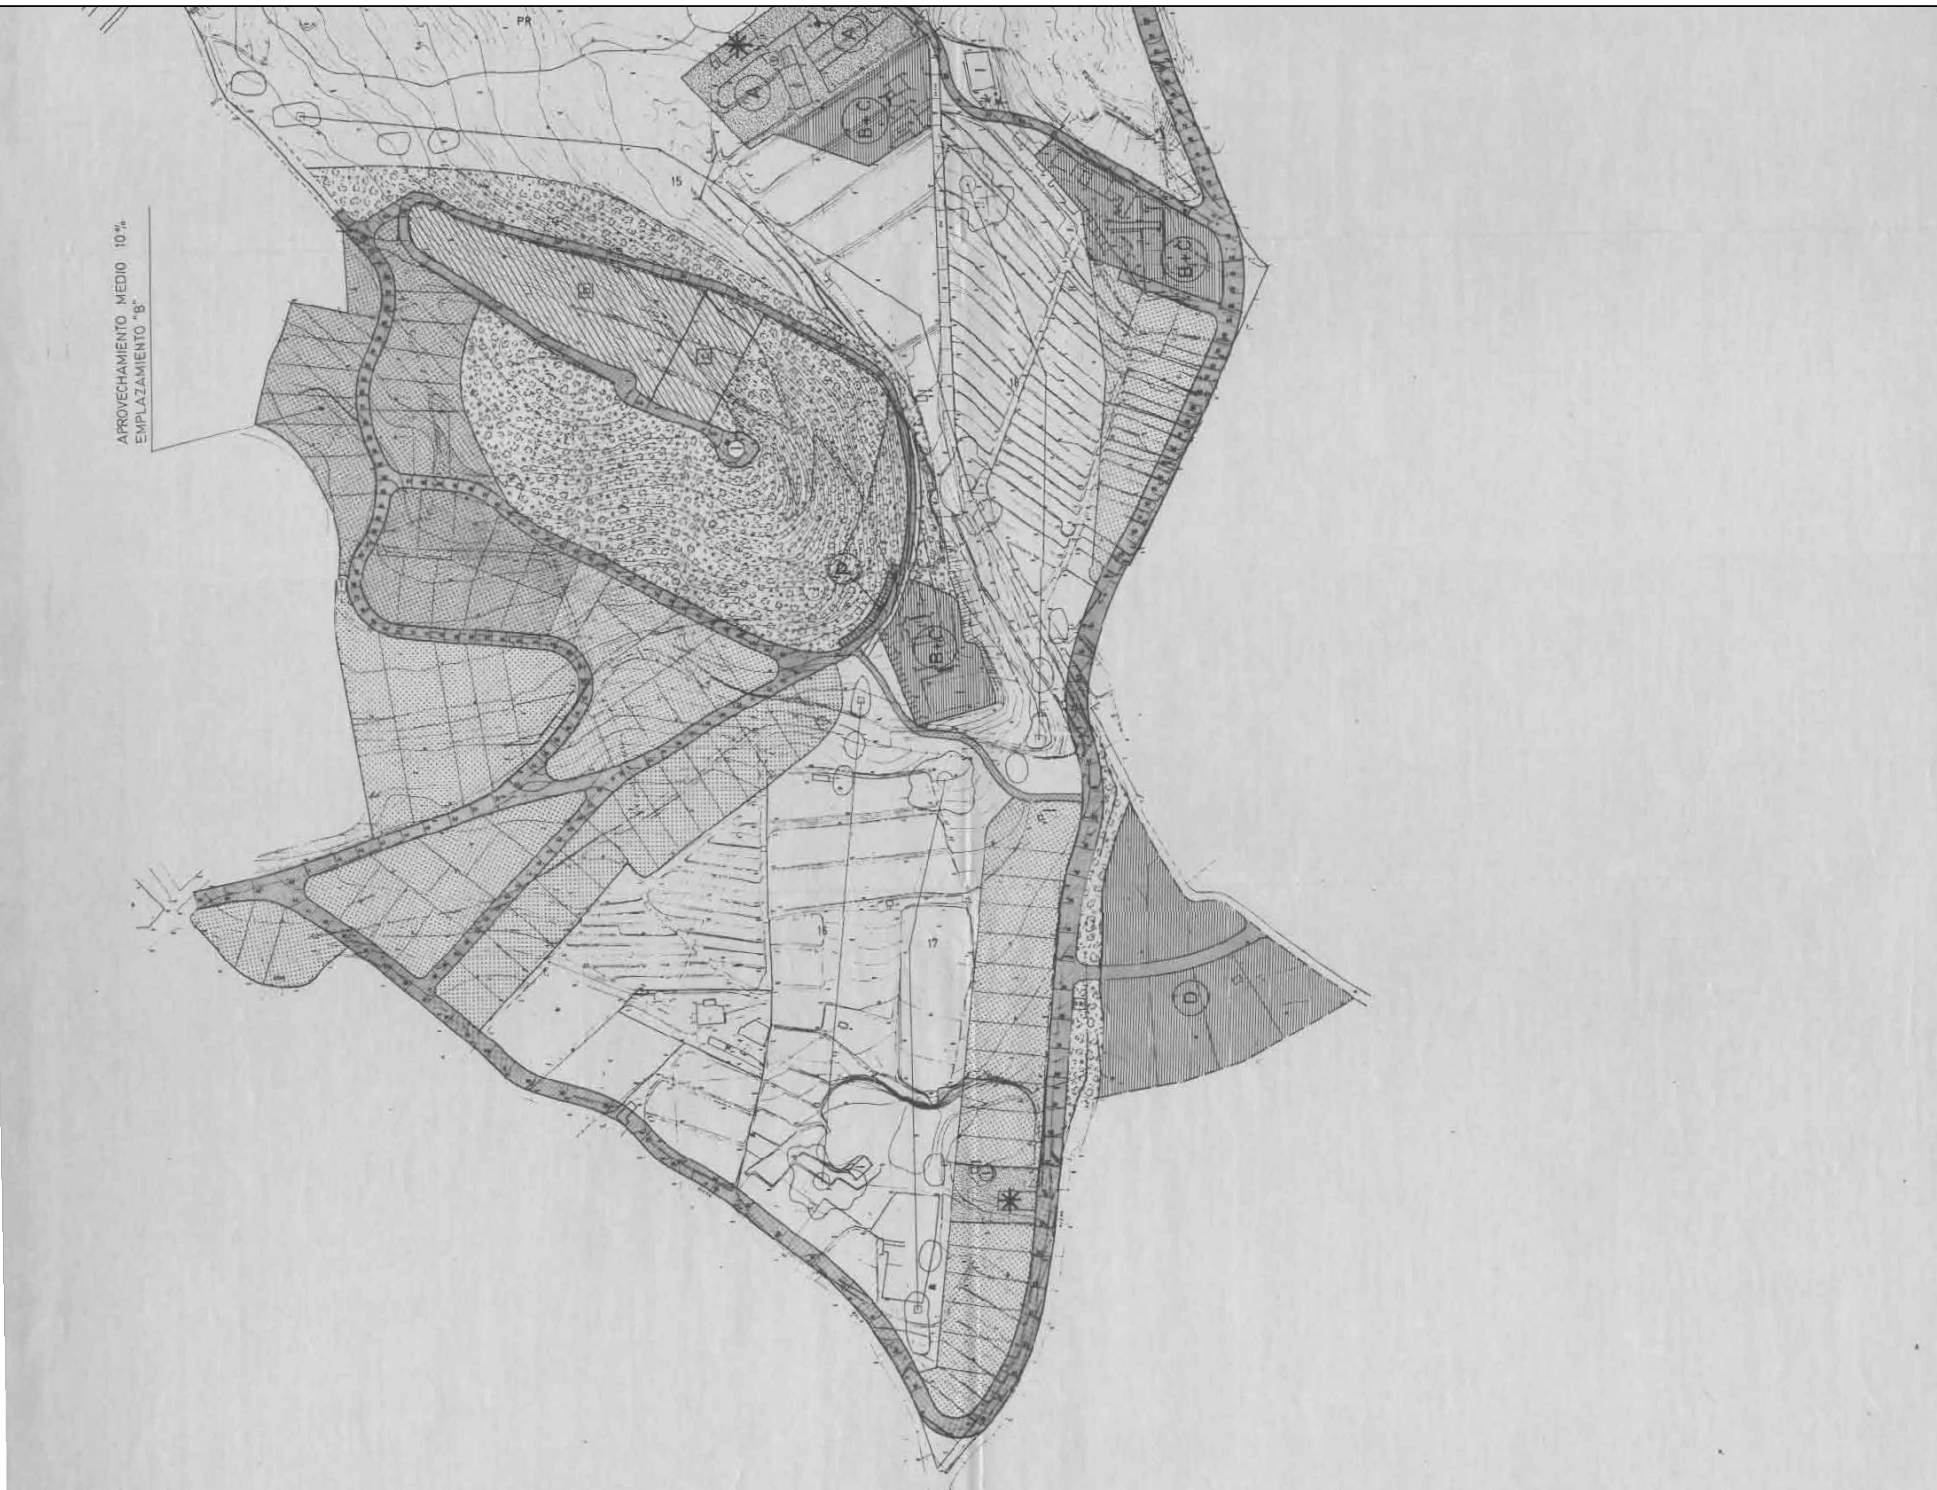

MODIFICACIÓ PUNTUAL
 DE LES NORMES SUBSIDIÀRIES DE PLANEJAMENT
 DE SANT VICENÇ DE MONTALT
 EN EL SECTOR DEL CAMP DE GOLF

Ajuntament
 de Sant Vicenç de Montalt

PLANEJAMENT VIGENT,
 ORDENACIÓ ANTIC PLA PARCIAL- 13 GOLF MARESME

5.B


ABRIL 2019 XAVIER LLISTOSELLA - ARQUITECTE - Mòb: 607.41.34.25 INFORMACIÓ

Per descarregar una còpia d'aquest document consulti la següent pàgina web

Codi Segur de Validació: a958e6d210b241b0b5c84adc5fdbcc50001
 Url de validació: <https://seusvmontalt.bcloud.es/absis/di/arx/idiarxabsaweb/asp/verificadorfirma.asp>

Metadades: Núm. Registre entrada: ENTRA 2020/1299 - Data Registre: 21/02/2020 12:41:00 Origen: Origen ciutadà Estat d'elaboració: Original



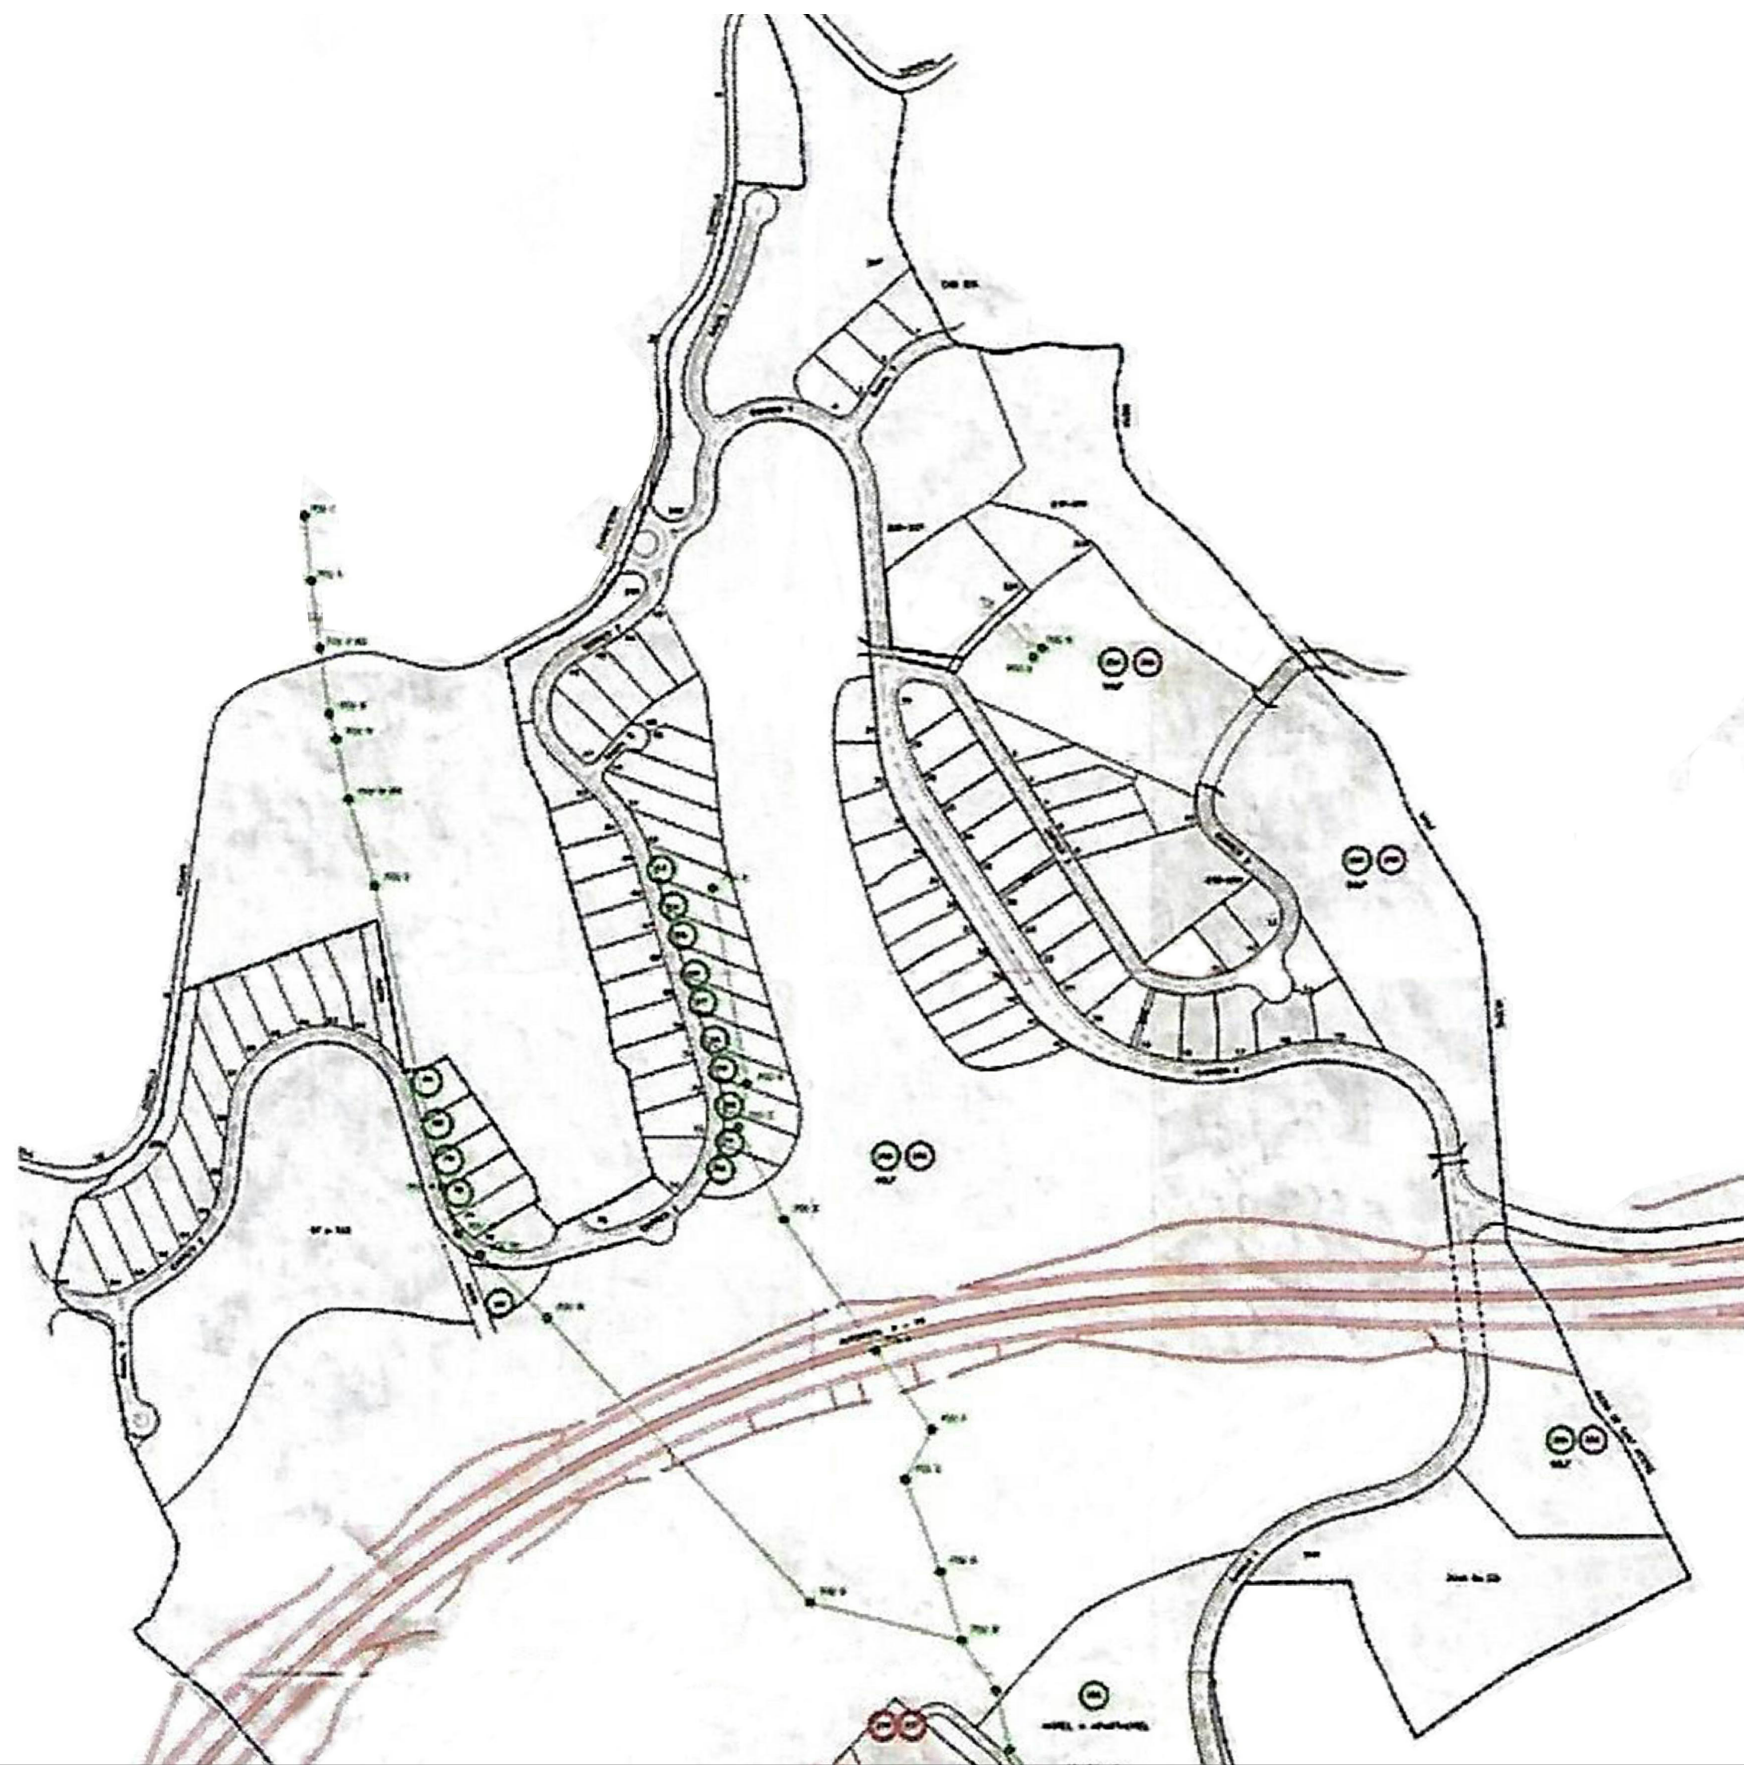

		MODIFICACIÓ PUNTUAL DE LES NORMES SUBSIDIÀRIES DE PLANEJAMENT DE SANT VICENÇ DE MONTALT EN EL SECTOR DEL CAMP DE GOLF		
		REPARCEL·LACIÓ 2003		
ESCALA DIN.A1: 1:2000 DIN.A3: 1:4000		ABRIL 2019		XAVIER LLISTOSELLA - ARQUITECTE - Mòb: 607.41.34.25

Per descarregar una còpia d'aquest document consulti la següent pàgina web	
Codi Segur de Validació	a958e6d210b241b0b5c84adc5fdbcc50001
Url de validació	https://seusvmontalt.bcloud.es/absis/di/arx/idiarxabsaweb/asp/verificadorfirma.asp
Metadades	Núm. Registre entrada: ENTRA 2020/1299 - Data Registre: 21/02/2020 12:41:00 Origen: Origen ciutadà Estat d'elaboració: Original

