


- (SUC) SÒL URBÀ CONSOLIDAT
- (SUNC) SÒL URBÀ NO CONSOLIDAT
- (SUFO) SÒL URBÀ FORA D'ORDENACIÓ
- (SNU) SÒL NO URBANITZABLE

- SÒL NO URBANITZABLE
- SÒL URBÀ - ZONA PRIVADA
- VIALS (B)
- PARCS I JARDINS URBANS (E)

- PLÀNOL TOPOGRÀFIC
- - - ÀMBITS MODIFICACIÓ
- ▭ AJUSTAMENTS EN TRAÇAT VIARI

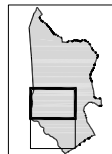

N

ESCALA:
 DIN-A1: 1:2000
 DIN-A3: 1:4000

FEBRER 2020

MODIFICACIÓ PUNTUAL

DE LES NORMES SUBSIDIÀRIES DE PLANEJAMENT
 DE SANT VICENÇ DE MONTALT
 EN EL SECTOR DEL CAMP DE GOLF



REGULARITZACIÓ DELS LÍMITS. RÈGIM DEL SÒL

4.A

XAVIER LLISTOSELLA - ARQUITECTE - Mòb; 607.41.24.25


ORDENACIÓ



- SUC SÒL URBÀ CONSOLIDAT
- SUNC SÒL URBÀ NO CONSOLIDAT
- SUFO SÒL URBÀ FORA D'ORDENACIÓ
- SNU SÒL NO URBANITZABLE

- SÒL NO URBANITZABLE
- SÒL URBÀ - ZONA PRIVADA
- VIALS (B)
- PARCS I JARDINS URBANS (E)

- PLÀNOL TOPOGRÀFIC
- ÀMBITS MODIFICACIÓ
- AJUSTAMENTS EN TRAÇAT VIARI

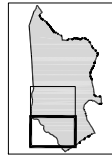

N

ESCALA:
 DIN-A1: 1:2000
 DIN-A3: 1:4000

FEBRER 2020

MODIFICACIÓ PUNTUAL
 DE LES NORMES SUBSIDIÀRIES DE PLANEJAMENT
 DE SANT VICENÇ DE MONTALT
 EN EL SECTOR DEL CAMP DE GOLF

Ajuntament
de Sant Vicenç de Montalt


REGULARITZACIÓ DELS LÍMITS. RÈGIM DEL SÒL

4.B
ORDENACIÓ

XAVIER LLISTOSELLA - ARQUITECTE - Mòb: 607.41.34.25




PLANEJAMENT VIGENT. ÀMBIT B

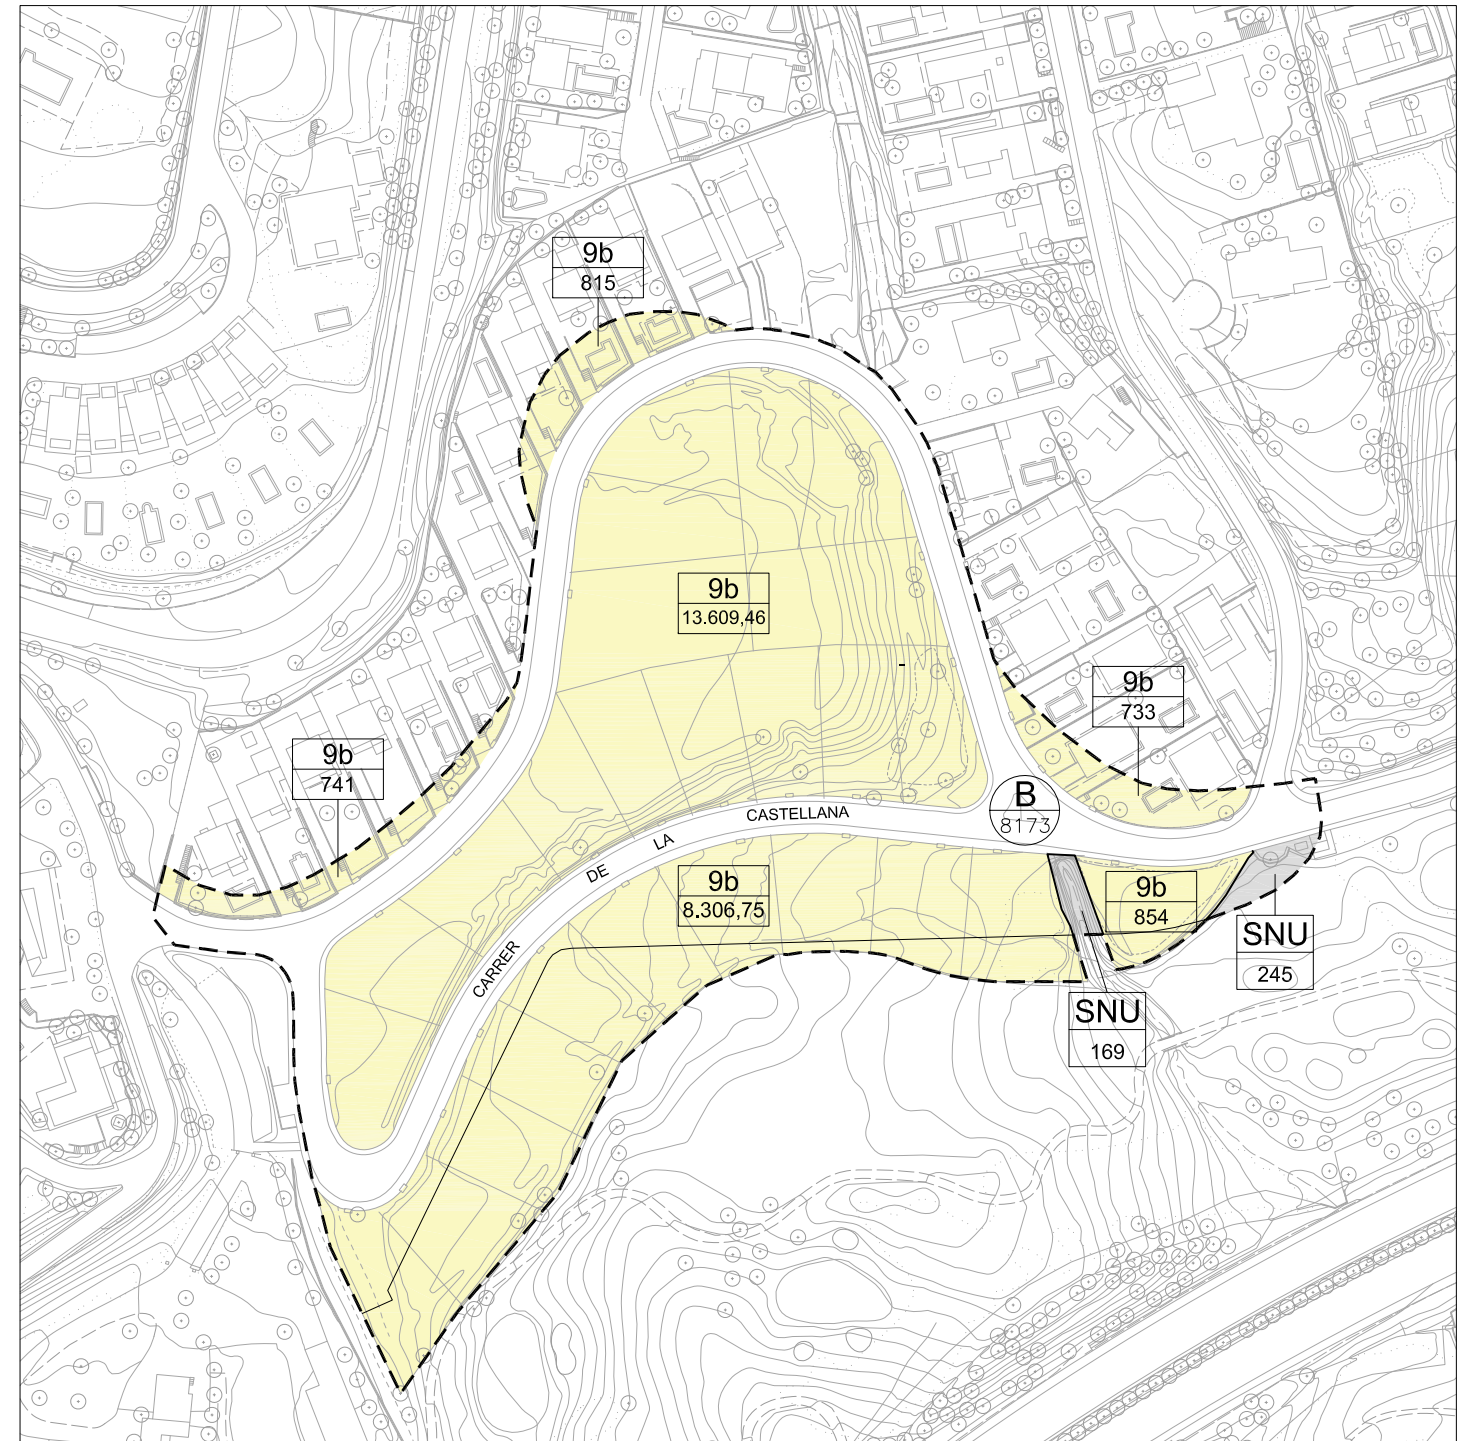


MODIFICACIÓ

SISTEMES (cessió obligatòria i gratuïta)

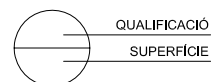

ZONES

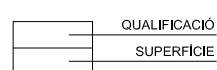

- SÒL NO URBANITZABLE
- SÒL URBÀ - ZONA PRIVADA
- VIALS (B)
- PARCS I JARDINS URBANS (E)

- PLÀNOL TOPOGRÀFIC
- ORDENACIÓ VIGENT
- ÀMBITS MODIFICACIÓ



N

ESCALA:
 DIN-A1: 1/1000
 DIN-A3: 1/2000

FEBRER 2020

MODIFICACIÓ PUNTUAL

DE LES NORMES SUBSIDIÀRIES DE PLANEJAMENT DE SANT VICENÇ DE MONTALT EN EL SECTOR DEL CAMP DE GOLF

Ajuntament
de Sant Vicenç de Montalt

REGULACIÓ DEL SÒL URBÀ. ÀMBIT B

5.1

ORDENACIÓ


XAVIER LLISTOSELLA - ARQUITECTE - Mòb: 607.41.34.25

PLANEJAMENT VIGENT. ÀMBIT D




MODIFICACIÓ

PLANEJAMENT VIGENT. ÀMBIT F

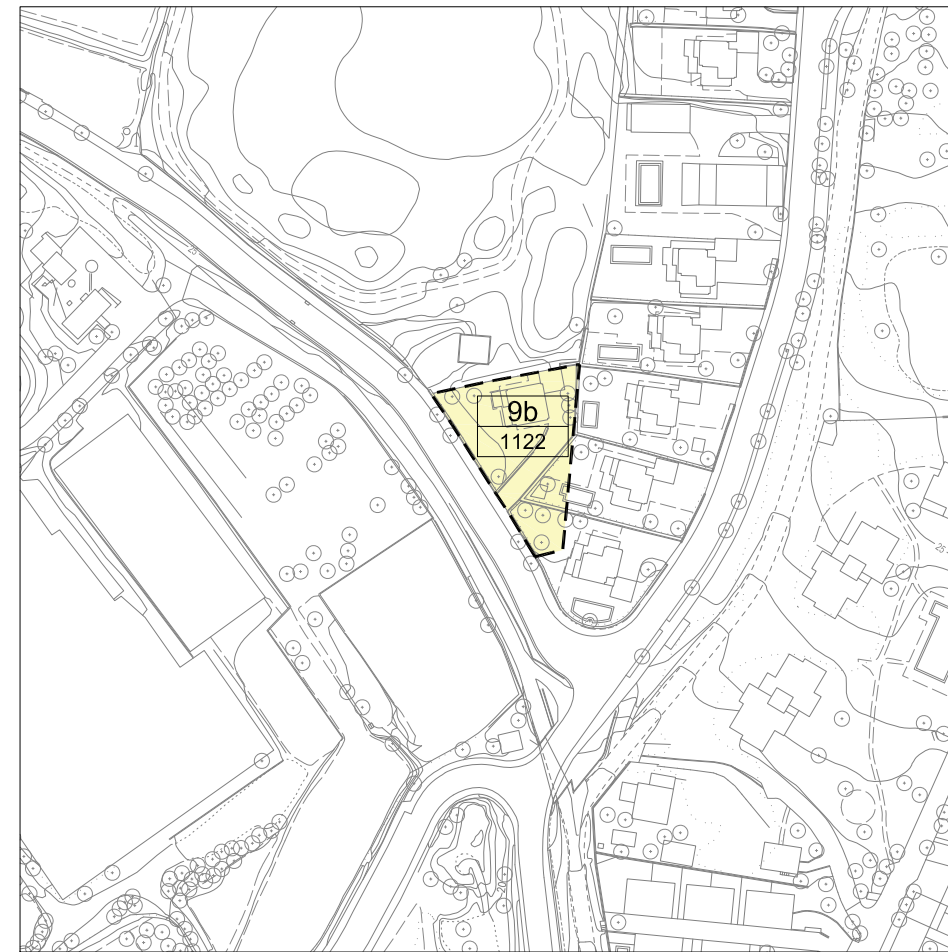


MODIFICACIÓ

SISTEMES (cessió obligatòria i gratuïta)

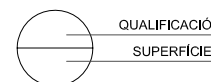


ZONES

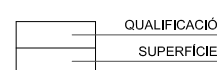

- SÒL NO URBANITZABLE
- SÒL URBÀ - ZONA PRIVADA
- VIALS (B)
- PARCS I JARDINS URBANS (E)

- PLÀNOL TOPOGRÀFIC
- ORDENACIÓ VIGENT
- ÀMBITS MODIFICACIÓ

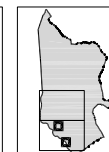

ESCALA:
 DIN-A3: 1/1000
 DIN-A3: 1/2000
 FEBRER 2020


MODIFICACIÓ PUNTUAL
 DE LES NORMES SUBSIDIÀRIES DE PLANEJAMENT
 DE SANT VICENÇ DE MONTALT
 EN EL SECTOR DEL CAMP DE GOLF

Ajuntament
de Sant Vicenç de Montalt


REGULACIÓ DEL SÒL URBÀ. ÀMBITS D I F

5.2
ORDENACIÓ

XAVIER LLISTOSELLA - ARQUITECTE - Mòb: 607.41.24.25

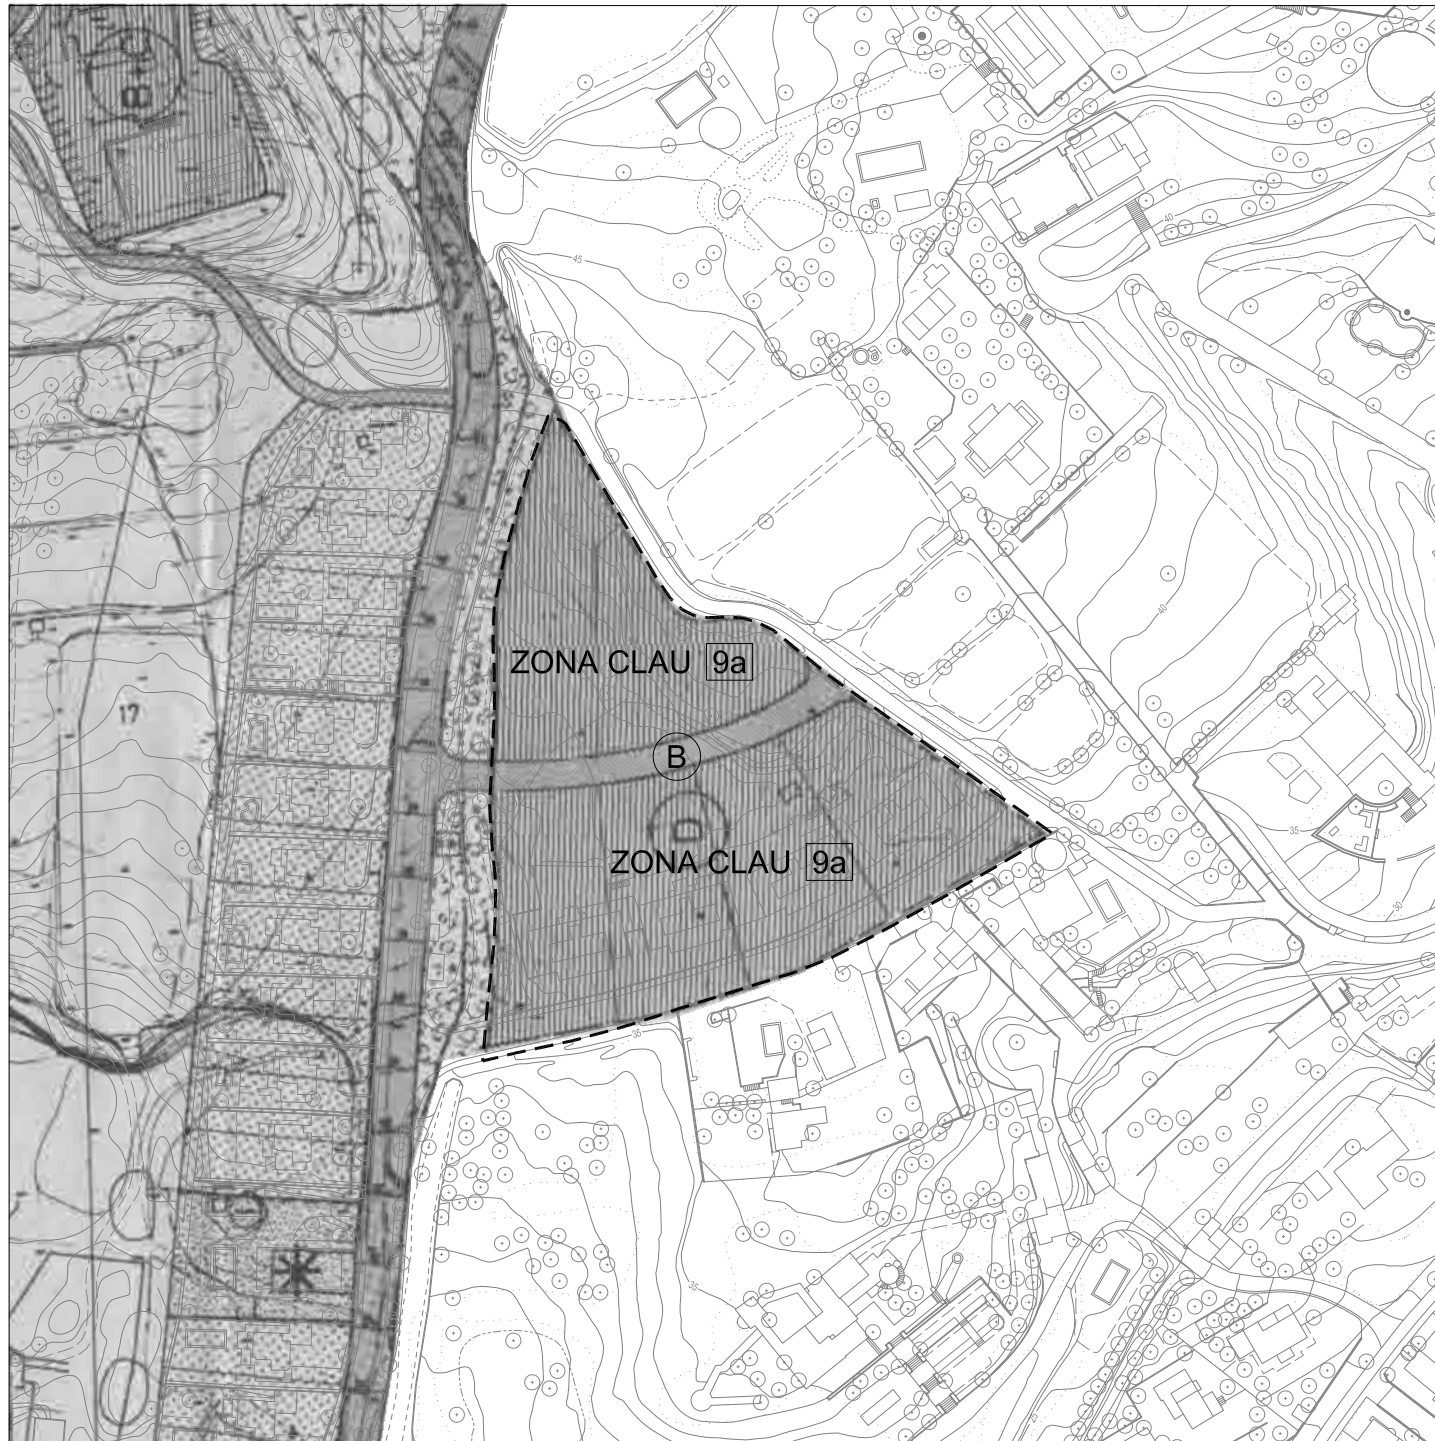


PLANEJAMENT VIGENT. ÀMBIT E

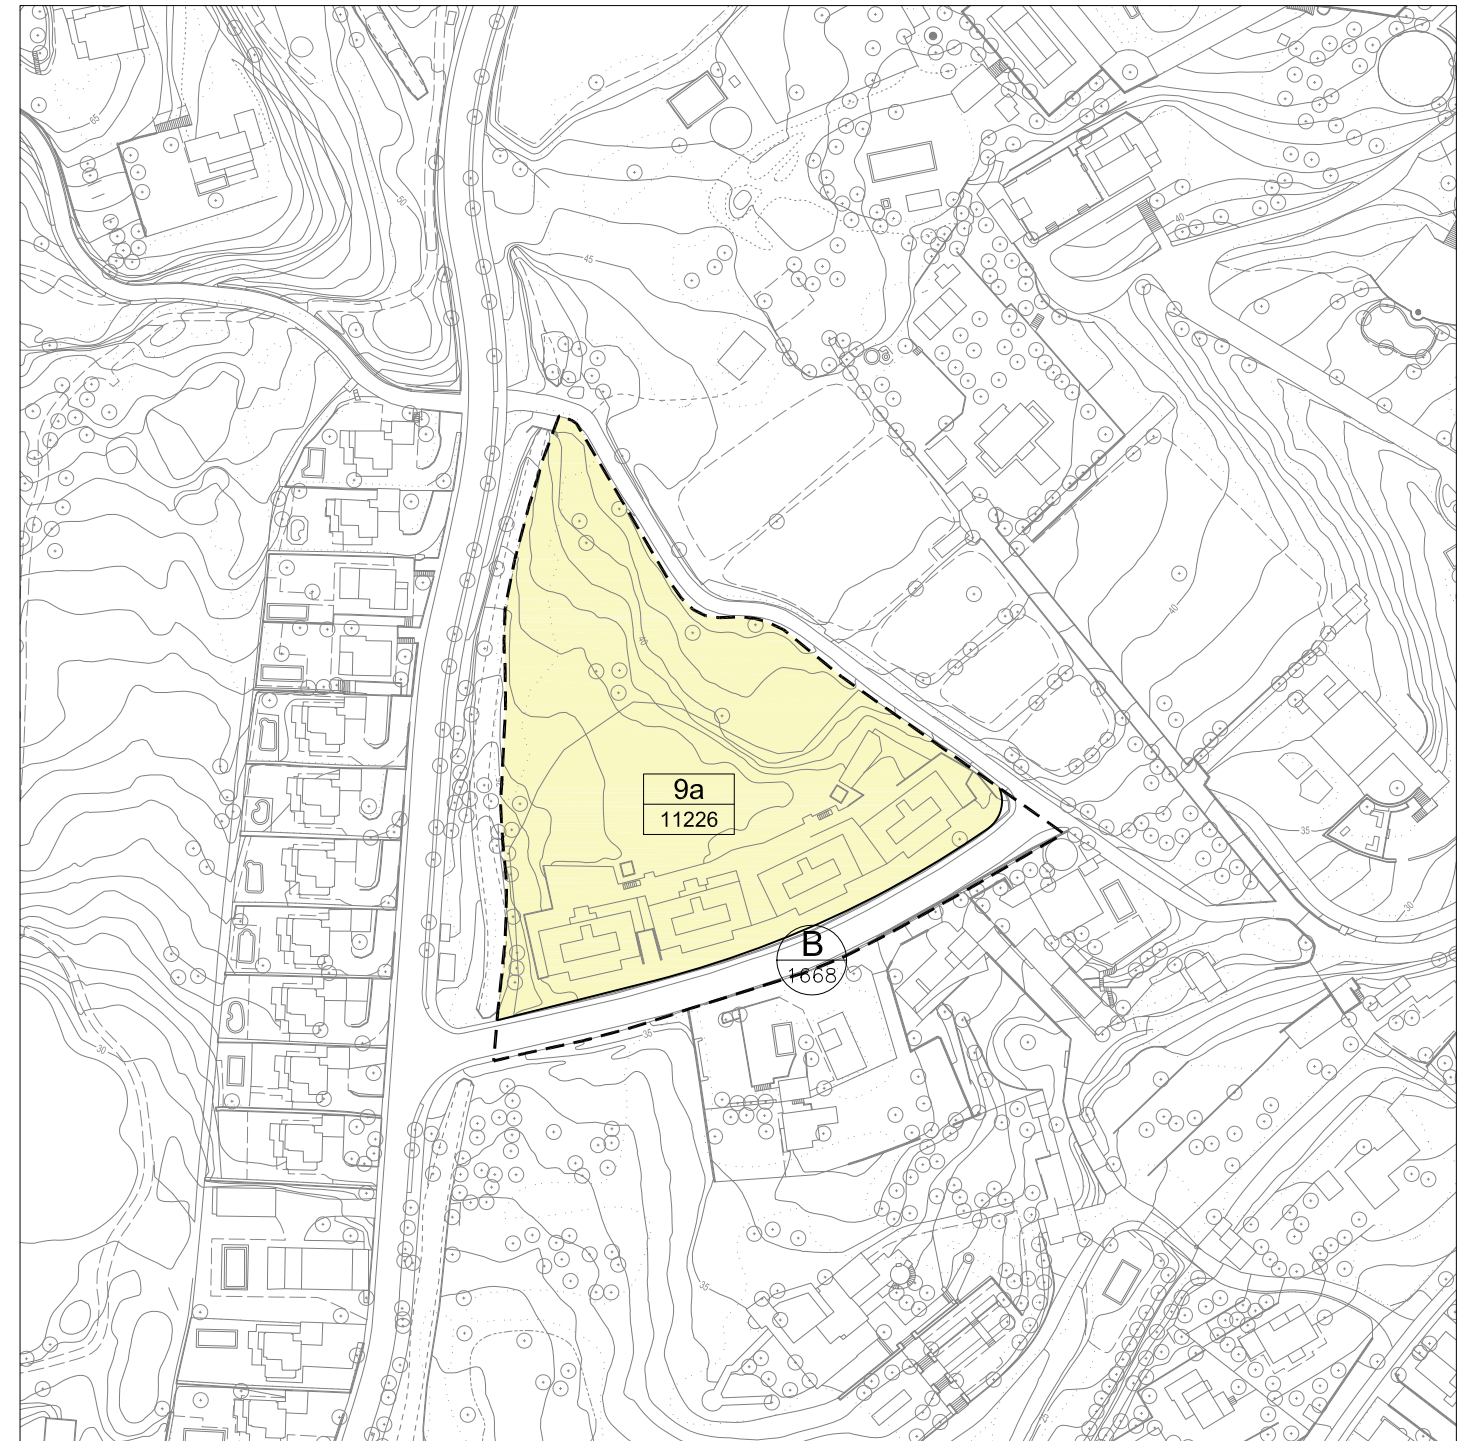


MODIFICACIÓ

SISTEMES (cessió obligatòria i gratuïta)

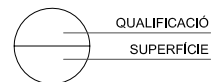


ZONES

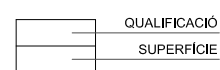

- SÒL NO URBANITZABLE
- SÒL URBÀ - ZONA PRIVADA
- VIALS (B)
- PARCS I JARDINS URBANS (E)

- PLÀNOL TOPOGRÀFIC
- ORDENACIÓ VIGENT
- ÀMBITS MODIFICACIÓ

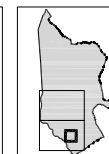

N

ESCALA:
 DIN-A1: 1/1000
 DIN-A3: 1/2000

FEBRER 2020

MODIFICACIÓ PUNTUAL


DE LES NORMES SUBSIDIÀRIES DE PLANEJAMENT
 DE SANT VICENÇ DE MONTALT
 EN EL SECTOR DEL CAMP DE GOLF





Ajuntament
de Sant Vicenç de Montalt

REGULACIÓ DEL SÒL URBÀ. ÀMBIT E
PROLONGACIÓ CAMÍ DEL MIG

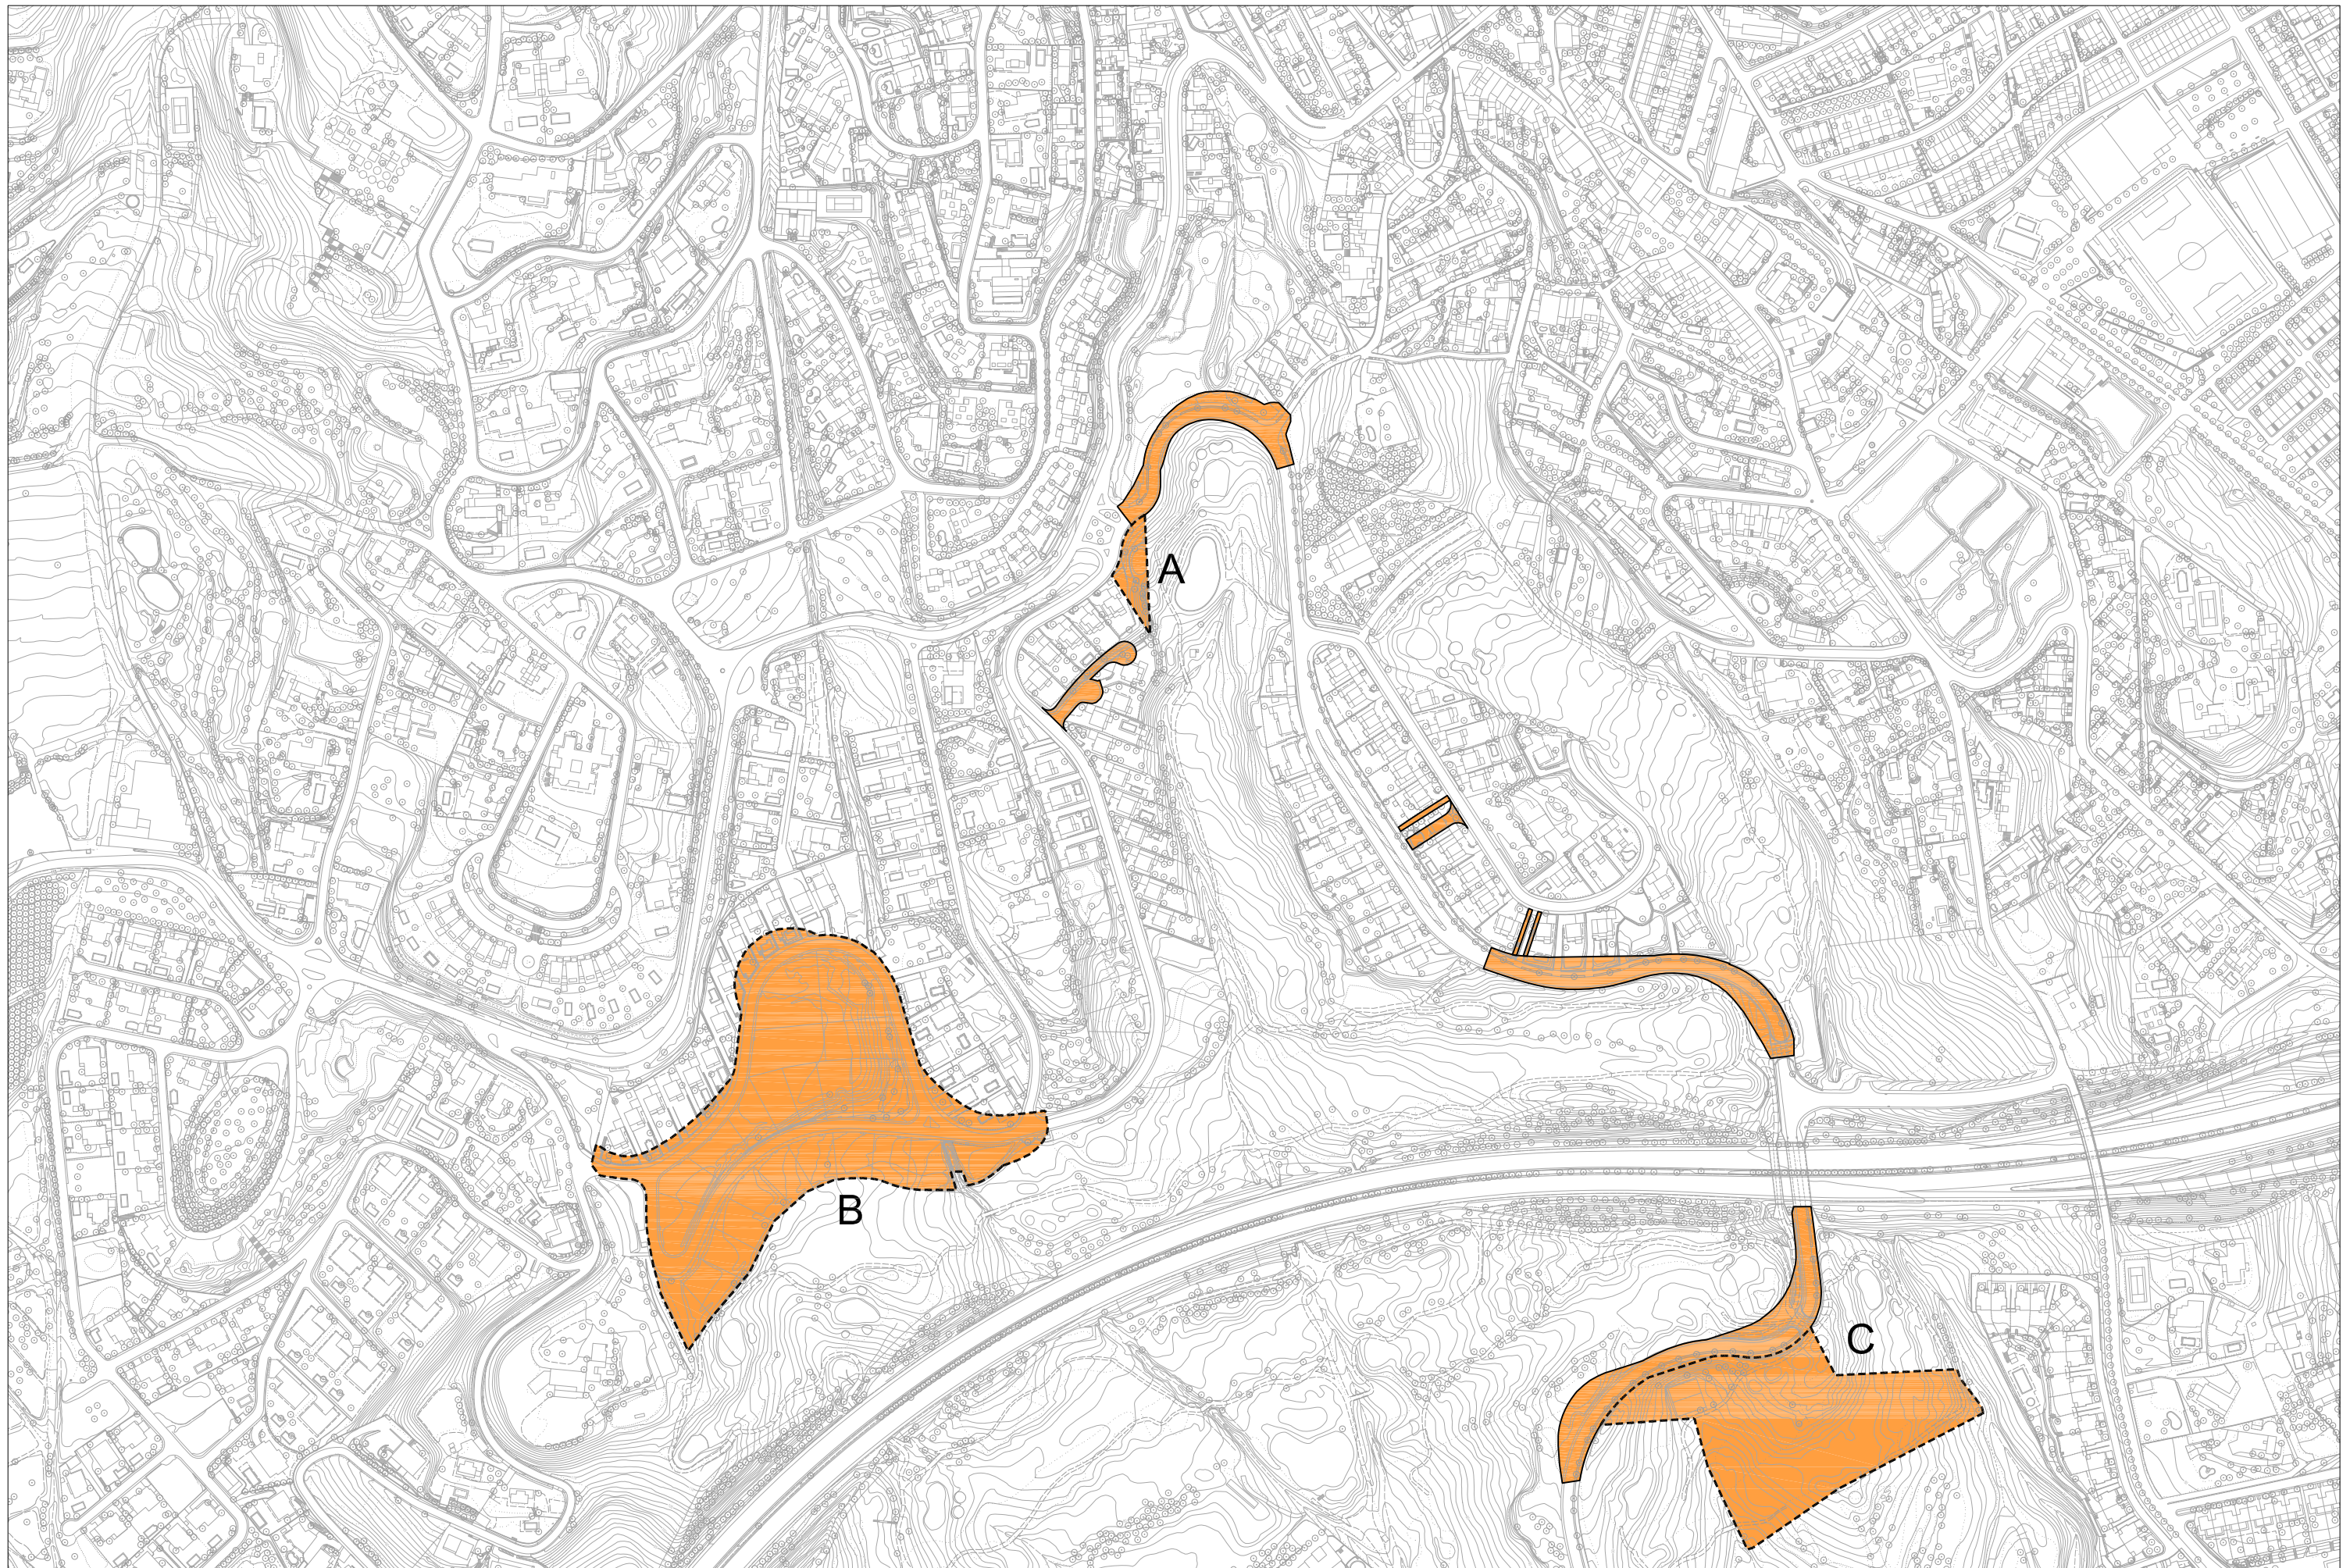5.3
ORDENACIÓ

XAVIER LLISTSELLA - ARQUITECTE - Mòb: 607.41.34.25



-  PLÀNOL TOPOGRÀFIC
-  ÀMBITS MODIFICACIÓ
-  AJUSTAMENTS EN TRAÇAT VIARI
-  ÀMBITS DE SUSPENSIÓ DE LICÈNCIES



N



ESCALA:
 DIN-A1: 1:2000
 DIN-A3: 1:4000

FEBRER 2020


MODIFICACIÓ PUNTUAL
 DE LES NORMES SUBSIDIÀRIES DE PLANEJAMENT
 DE SANT VICENÇ DE MONTALT
 EN EL SECTOR DEL CAMP DE GOLF







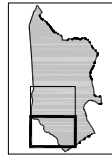
ÀMBITS DE SUSPENSIÓ DE LICÈNCIES

A
ORDENACIÓ

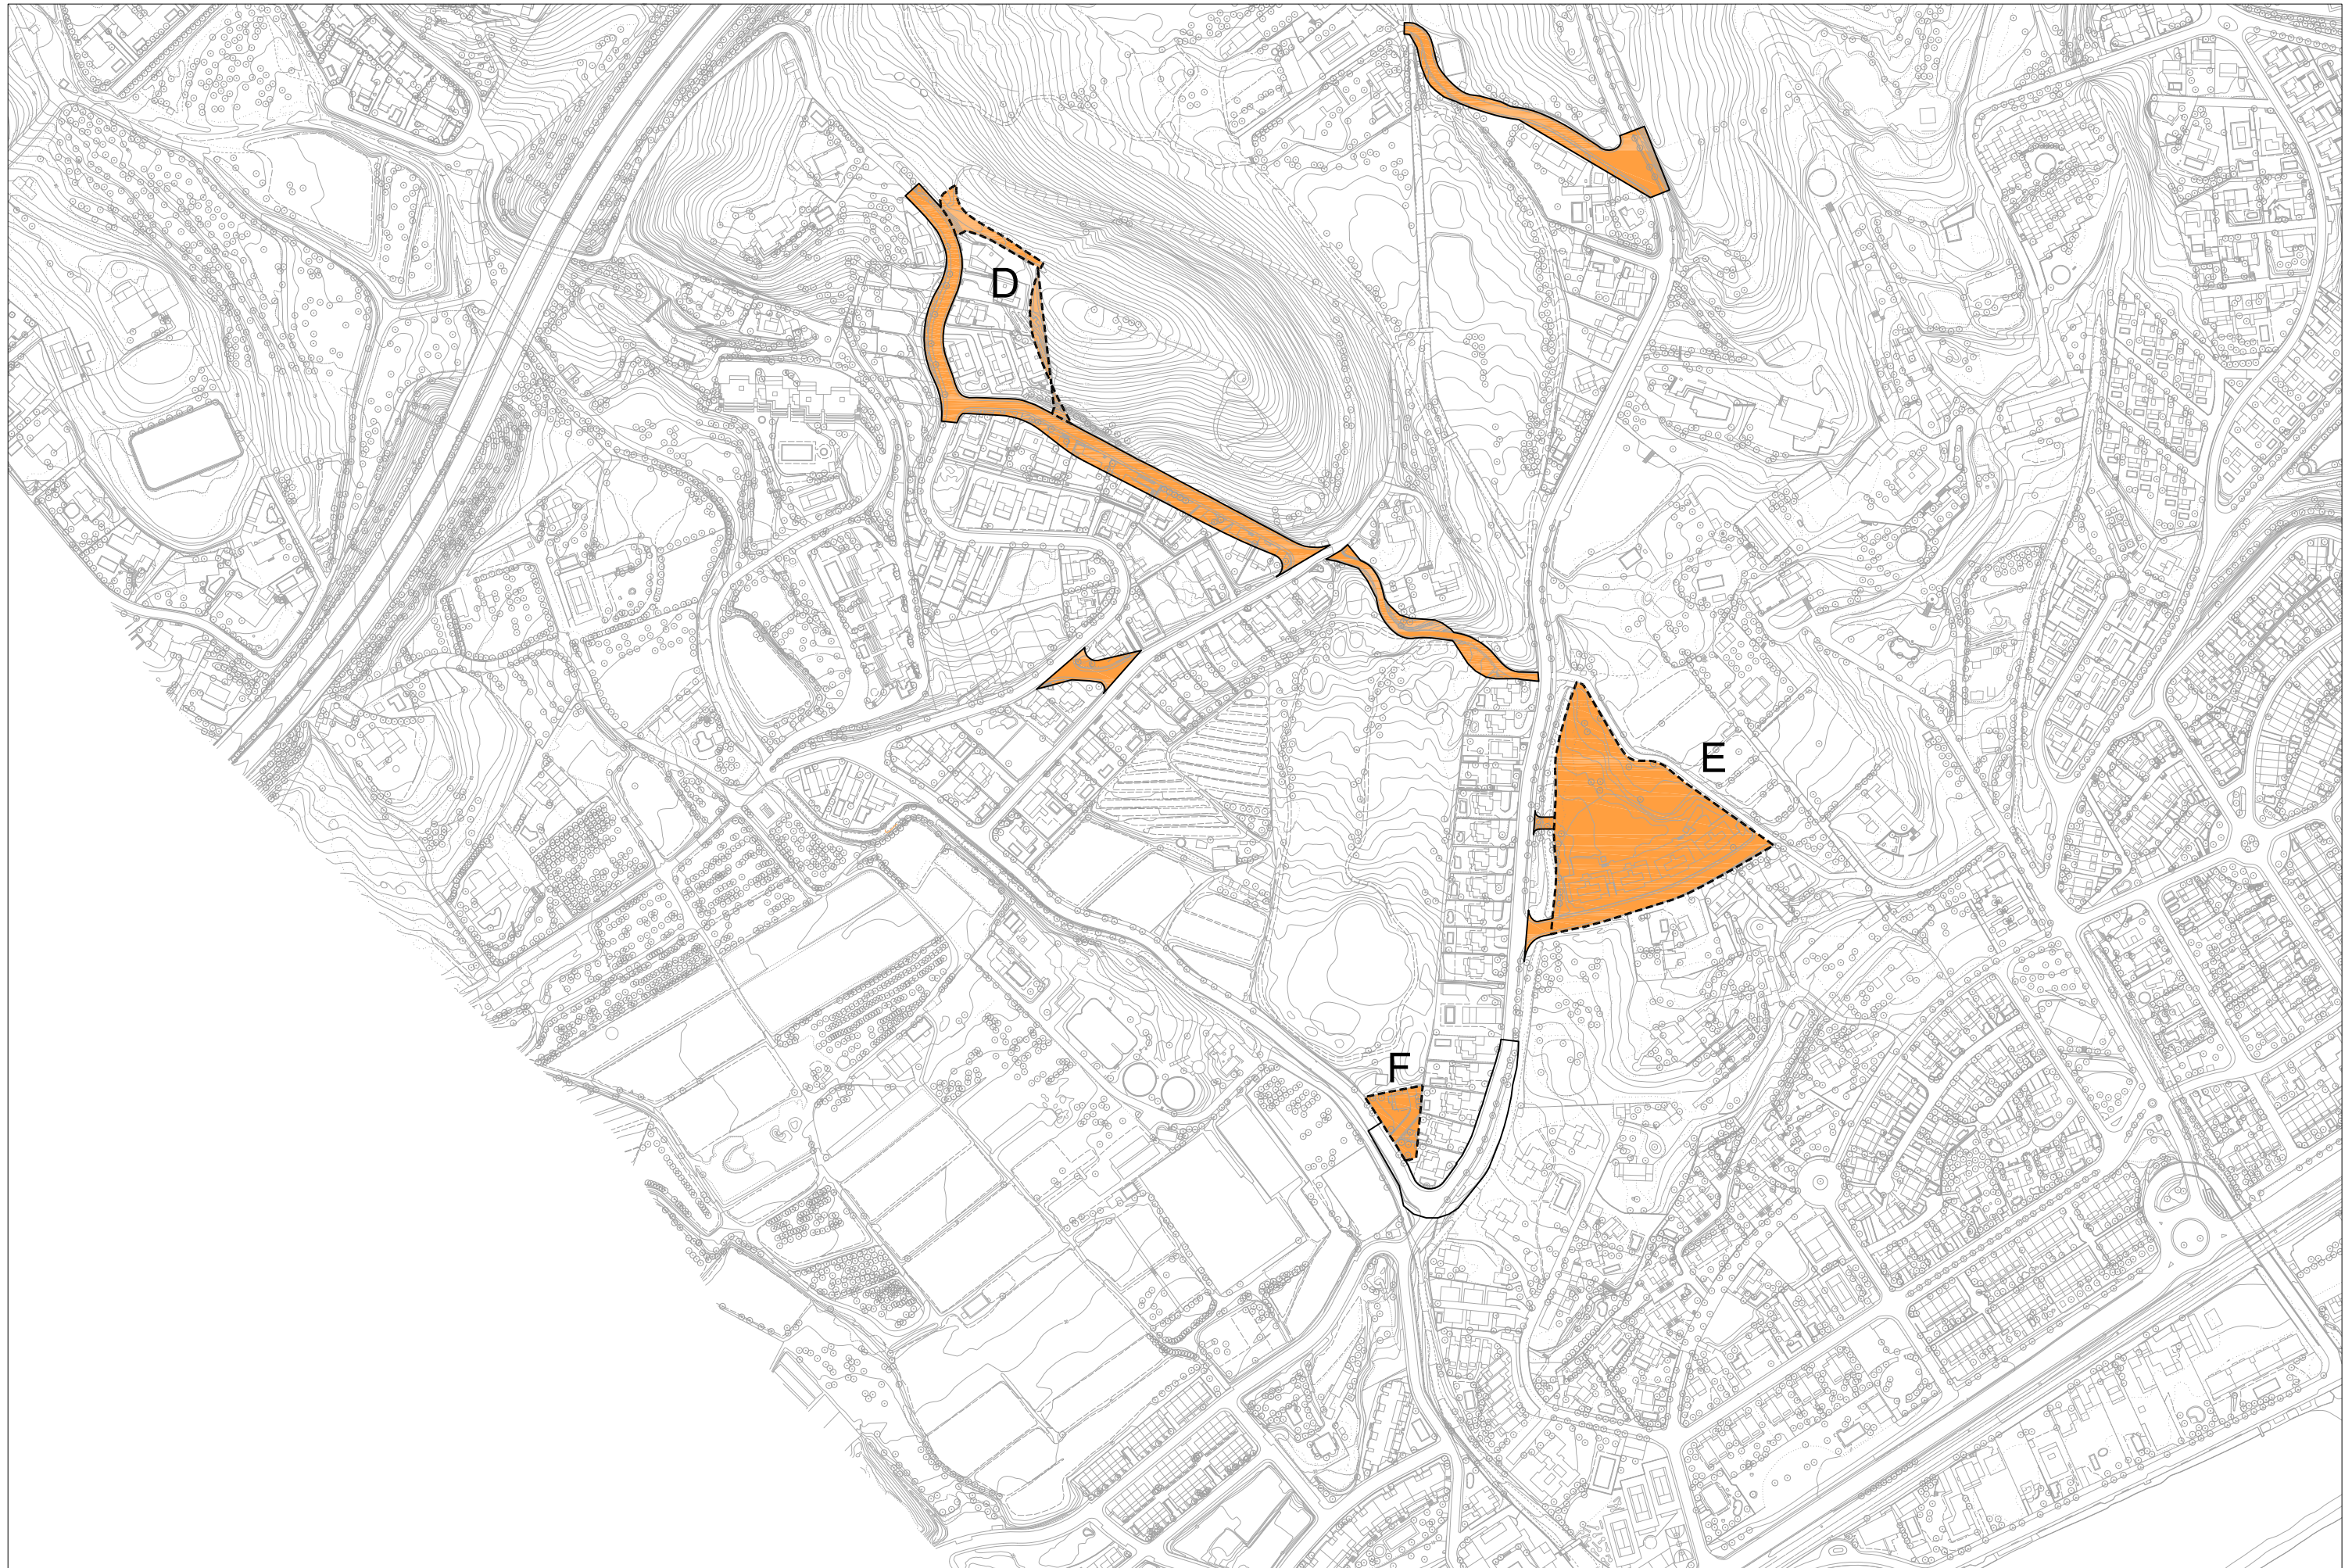
XAVIER LLISTOSELLA - ARQUITECTE - Mòb: 607.41.24.25

 

-  PLÀNOL TOPOGRÀFIC
-  ÀMBITS MODIFICACIÓ
-  AJUSTAMENTS EN TRAÇAT VIARI
-  ÀMBITS DE SUSPENSIÓ DE LICÈNCIES



N



ESCALA:
DMA-1: 10200
DMA-3: 14000

FEBRER 2020

MODIFICACIÓ PUNTUAL
DE LES NORMES SUBSIDIÀRIES DE PLANEJAMENT
DE SANT VICENÇ DE MONTALT
EN EL SECTOR DEL CAMP DE GOLF



ÀMBITS DE SUSPENSIÓ DE LICÈNCIES

B

XAVIER LLISTOSELLA - ARQUITECTE - Mòb: 607.41.24.25

ORDENACIÓ