




PLANTA B

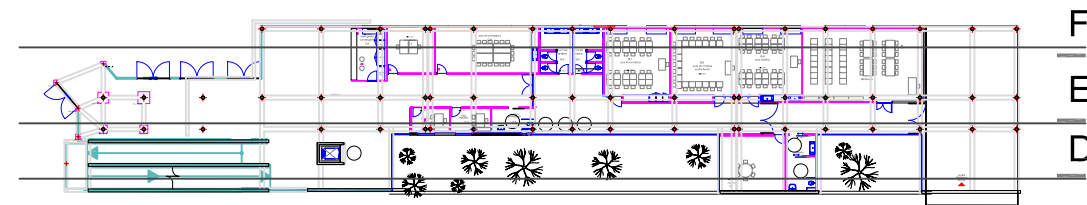


PLANTA 1

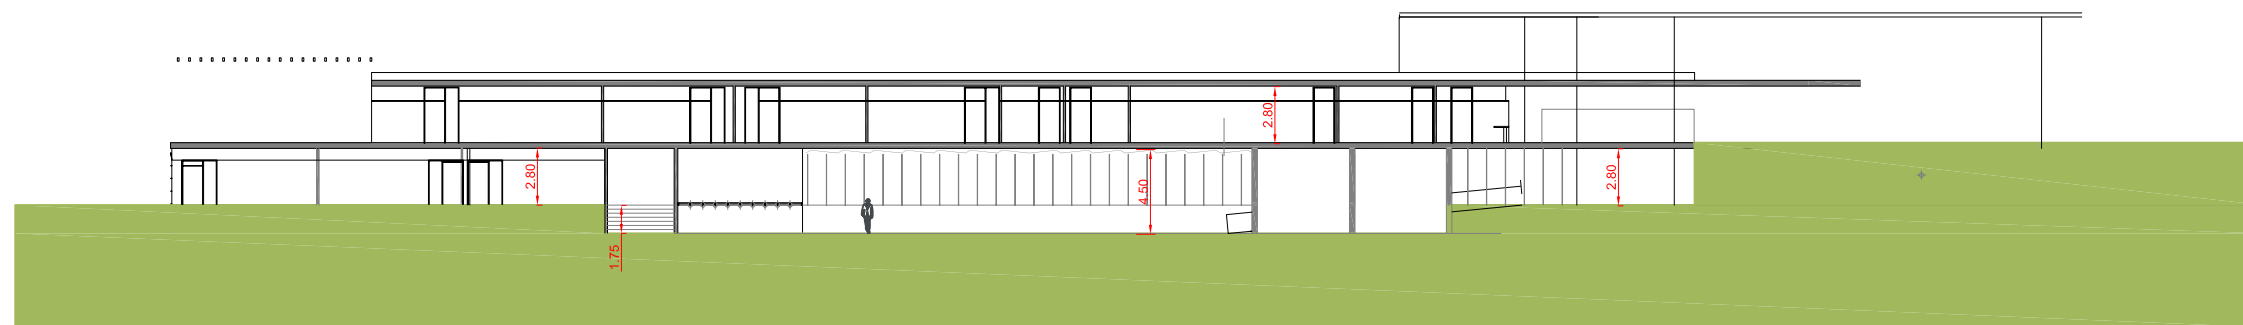

SECCIÓ F-F

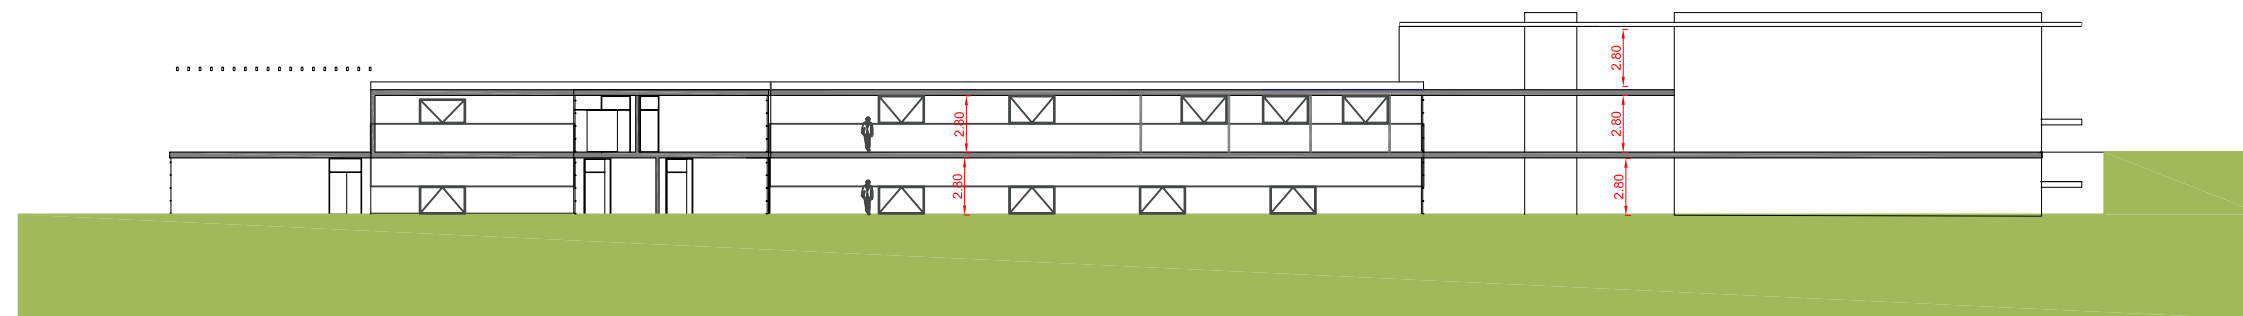

SECCIÓ E-E

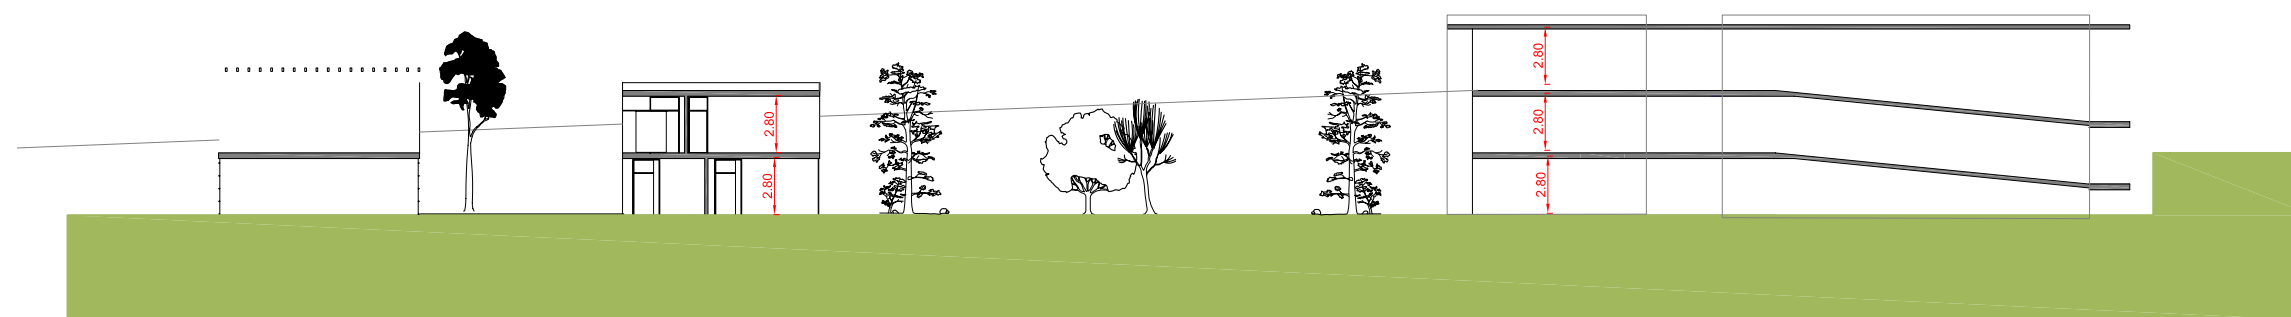

SECCIÓ D-D

