


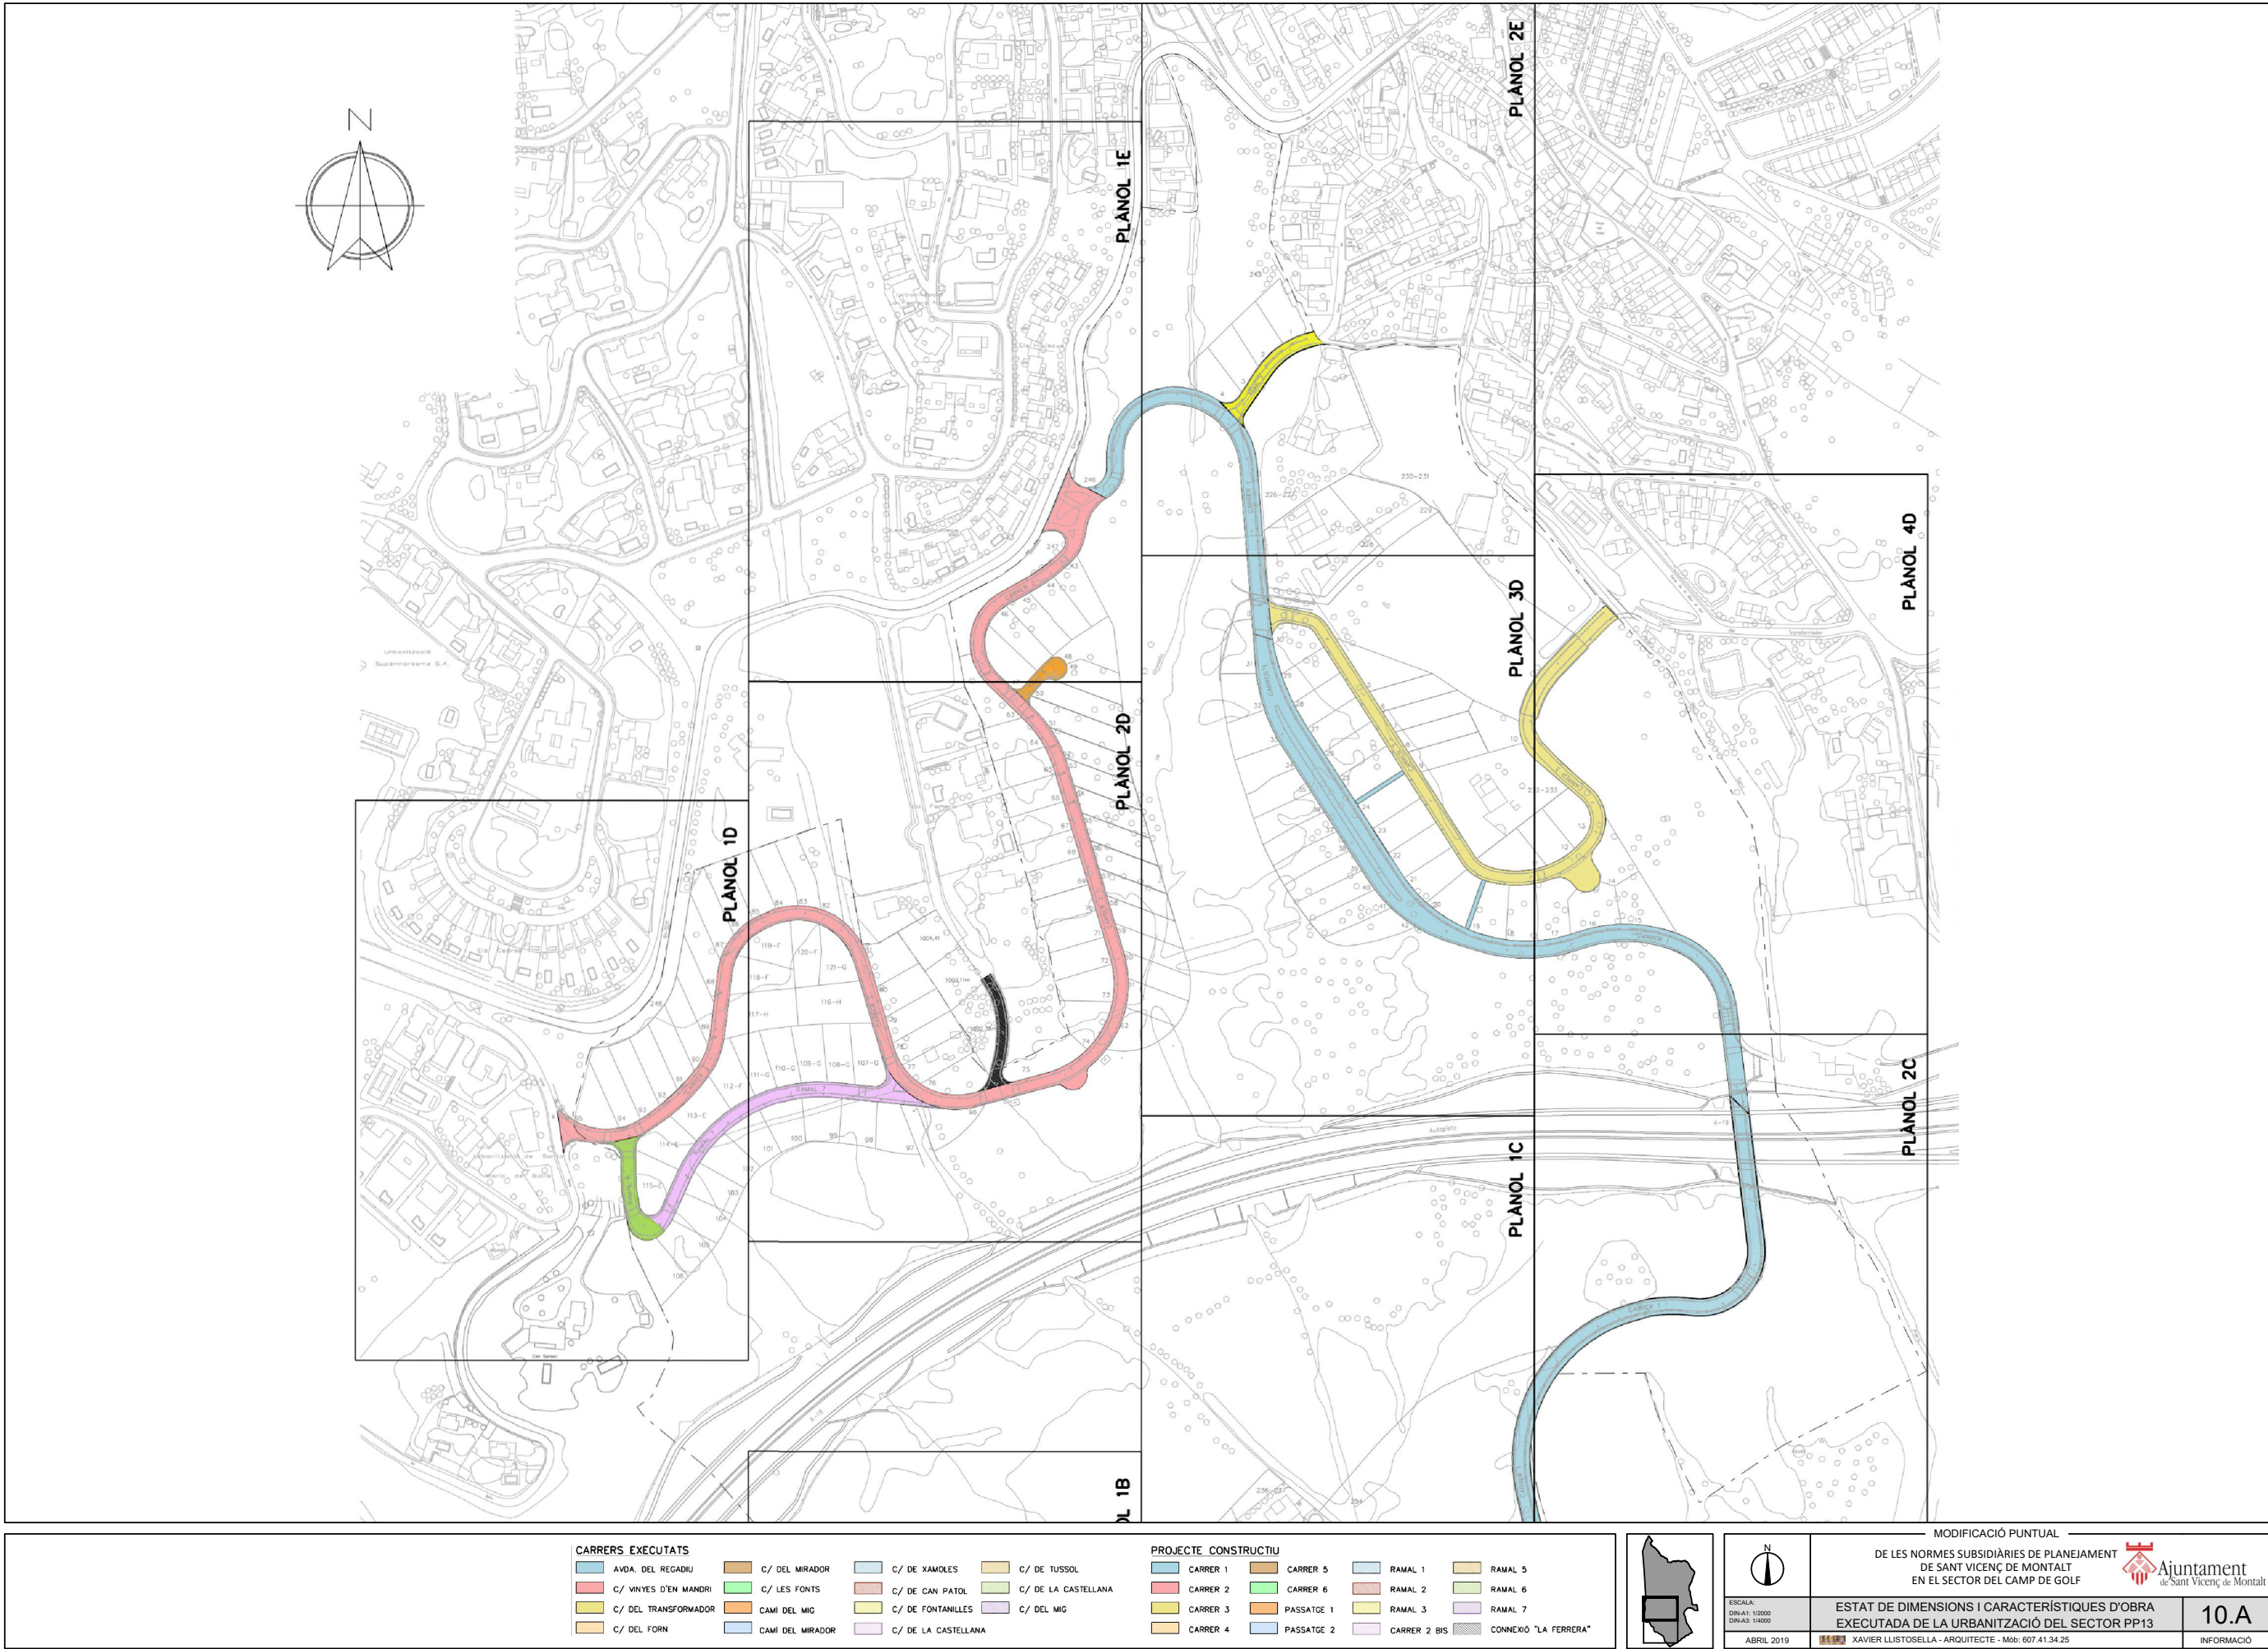


Per descarregar una còpia d'aquest document consulti la següent pàgina web

Codi Segur de Validació: a246b041da18459cbc8d18babc49a059001


Url de validació: <https://seusvmontalt.bicloud.es/absis/di/arx/idiarxabsaweb/asp/verificadorfirma.asp>

Metadades: Núm. Registre entrada: ENTRA 2020/1299 - Data Registre: 21/02/2020 12:41:00 Origen: Origen ciutadà Estat d'elaboració: Original



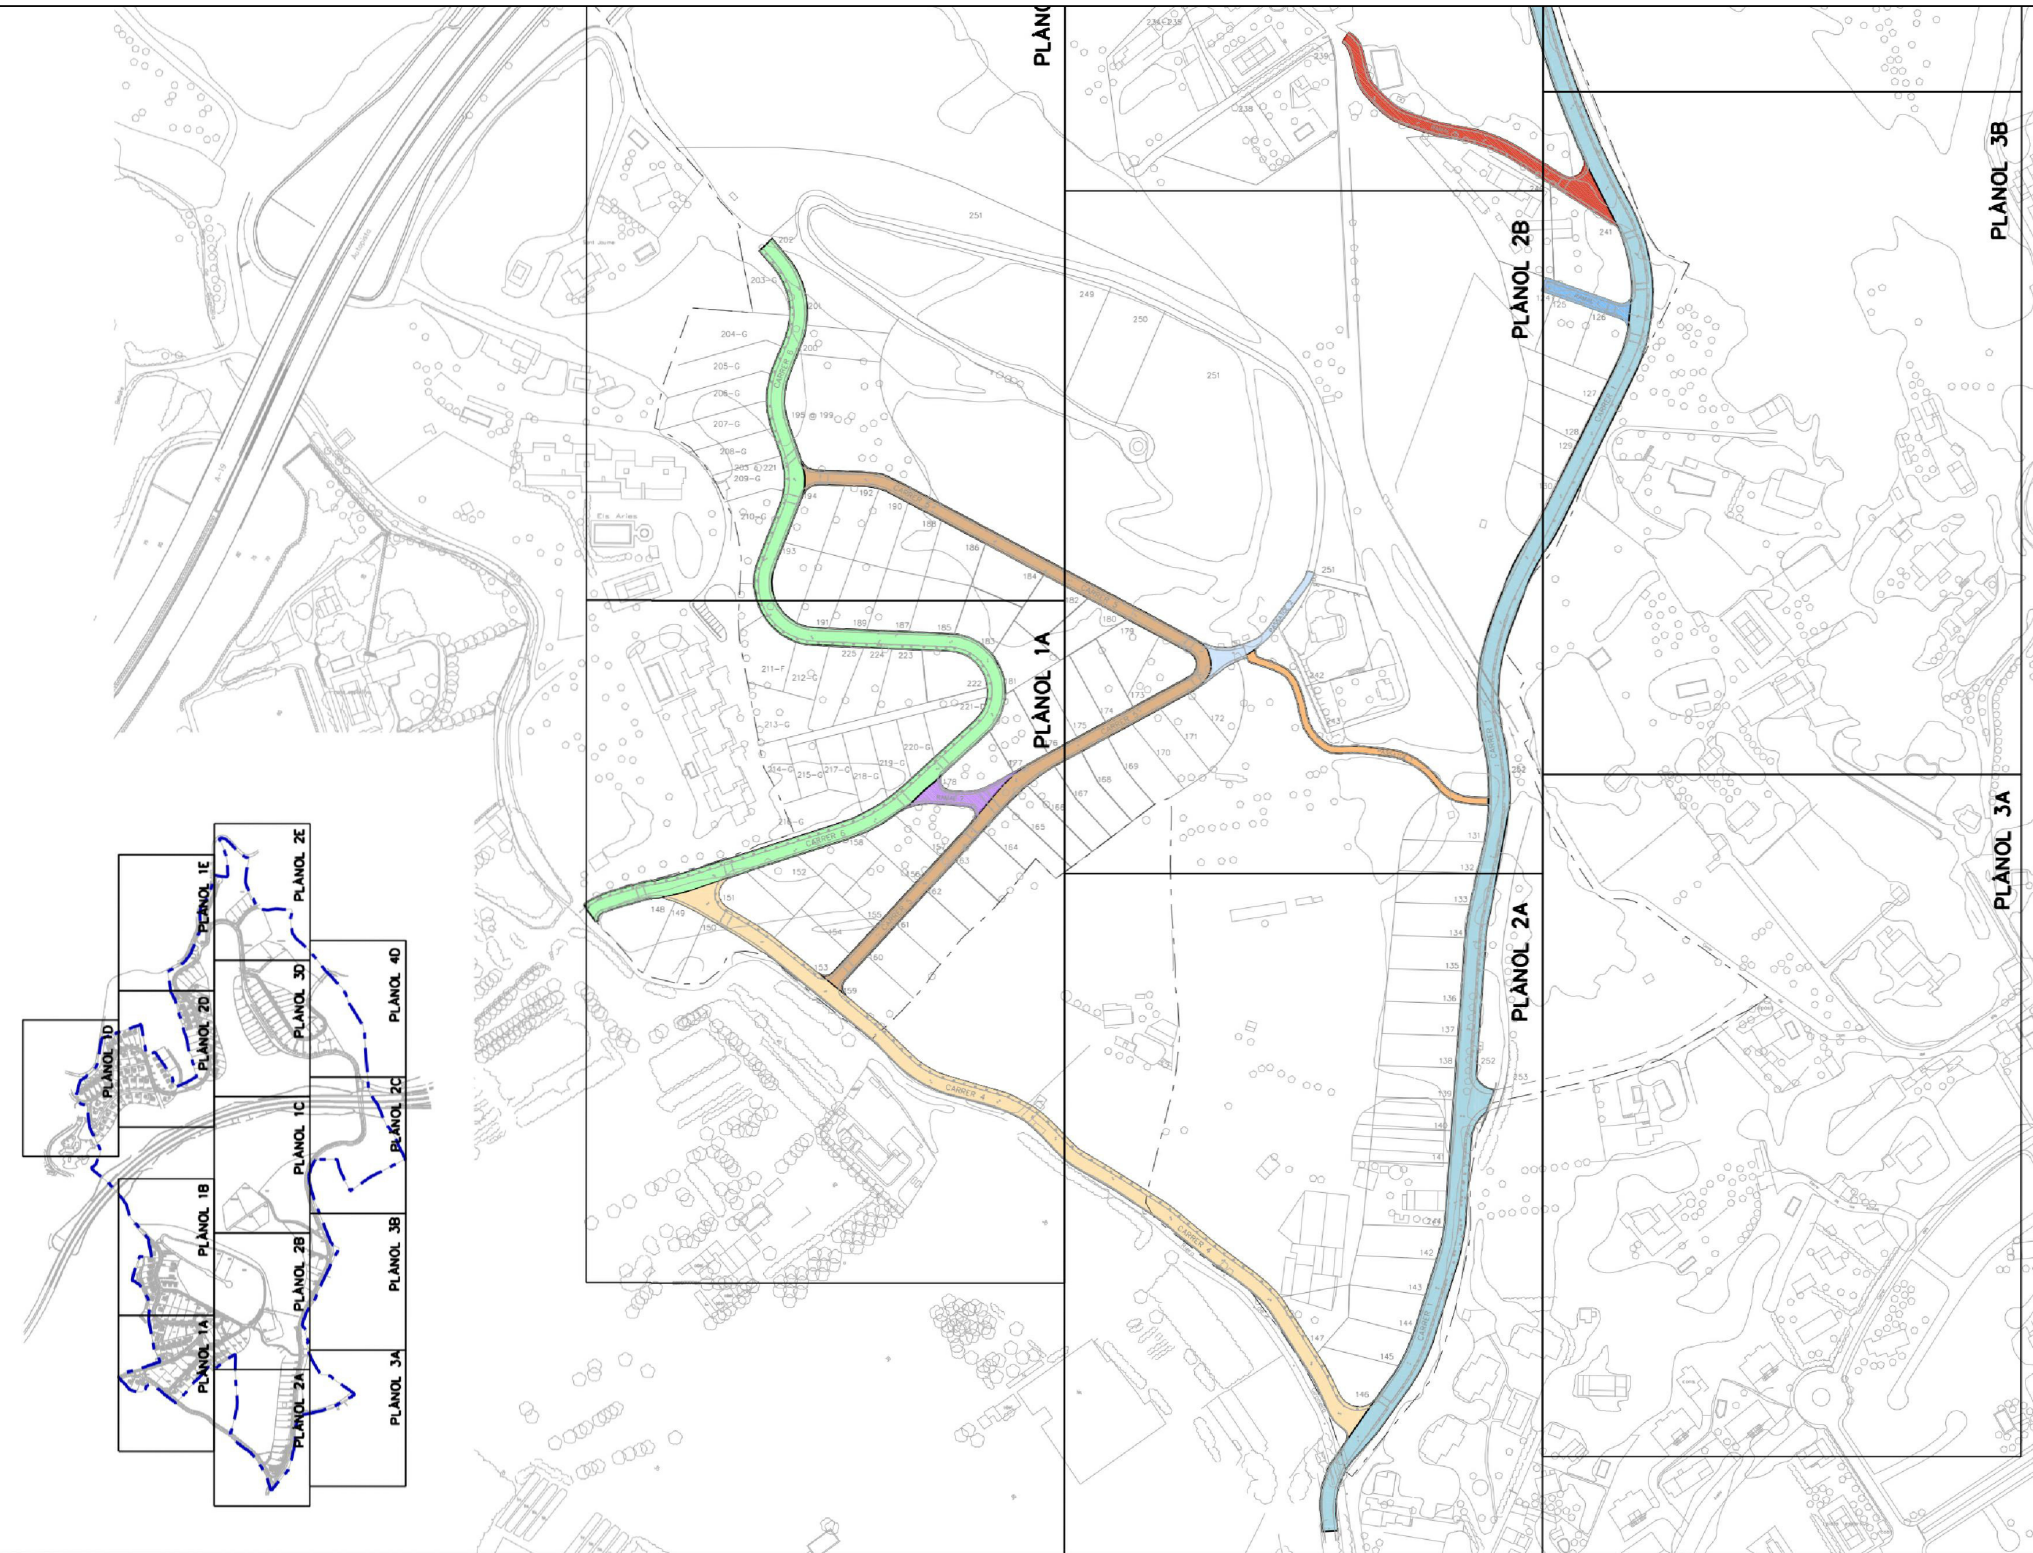

CARRERS EXECUTATS				PROJECTE CONSTRUCTIU			
AVDA. DEL REGADIU	C/ DEL MIRADOR	C/ DE XAMOLÈS	C/ DE TUSSELLA	CARRER 1	CARRER 5	RAMAL 1	RAMAL 5
C/ VINYES D'EN MANDRI	C/ LES FONTS	C/ DE CAN PATOL	C/ DE LA CASTELLANA	CARRER 2	CARRER 6	RAMAL 2	RAMAL 6
C/ DEL TRANSFORMADOR	CAMI DEL MIG	C/ DE FONTANILLES	C/ DEL MIG	CARRER 3	PASSATGE 1	RAMAL 3	RAMAL 7
C/ DEL FORN	CAMI DEL MIRADOR	C/ DE LA CASTELLANA		CARRER 4	PASSATGE 2	CARRER 2 BIS	CONNEXIÓ "LA FERRERIA"

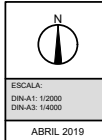


MODIFICACIÓ PUNTUAL	
DE LES NORMES SUBSIDIÀRIES DE PLANEJAMENT DE SANT VICENÇ DE MONTALT EN EL SECTOR DEL CAMP DE GOLF	
ESTAT DE DIMENSIONS I CARACTERÍSTIQUES D'OBRA EXECUTADA DE LA URBANITZACIÓ DEL SECTOR PP13	
10.B	INFORMACIÓ
ABRIL 2019	
XAVIER LLISTOSELLA - ARQUITECTE - Mòb: 607.41.34.25	

Per descarregar una còpia d'aquest document consulti la següent pàgina web

Codi Segur de Validació: a246b041da18459cbc8d18babc49a059001
Url de validació: <https://seusvmontalt.bcloud.es/absis/di/arx/idiarxabsaweb/asp/verificadorfirma.asp>

Metadades: Núm. Registre entrada: ENTRA 2020/1299 - Data Registre: 21/02/2020 12:41:00 Origen: Origen ciutadà Estat d'elaboració: Original



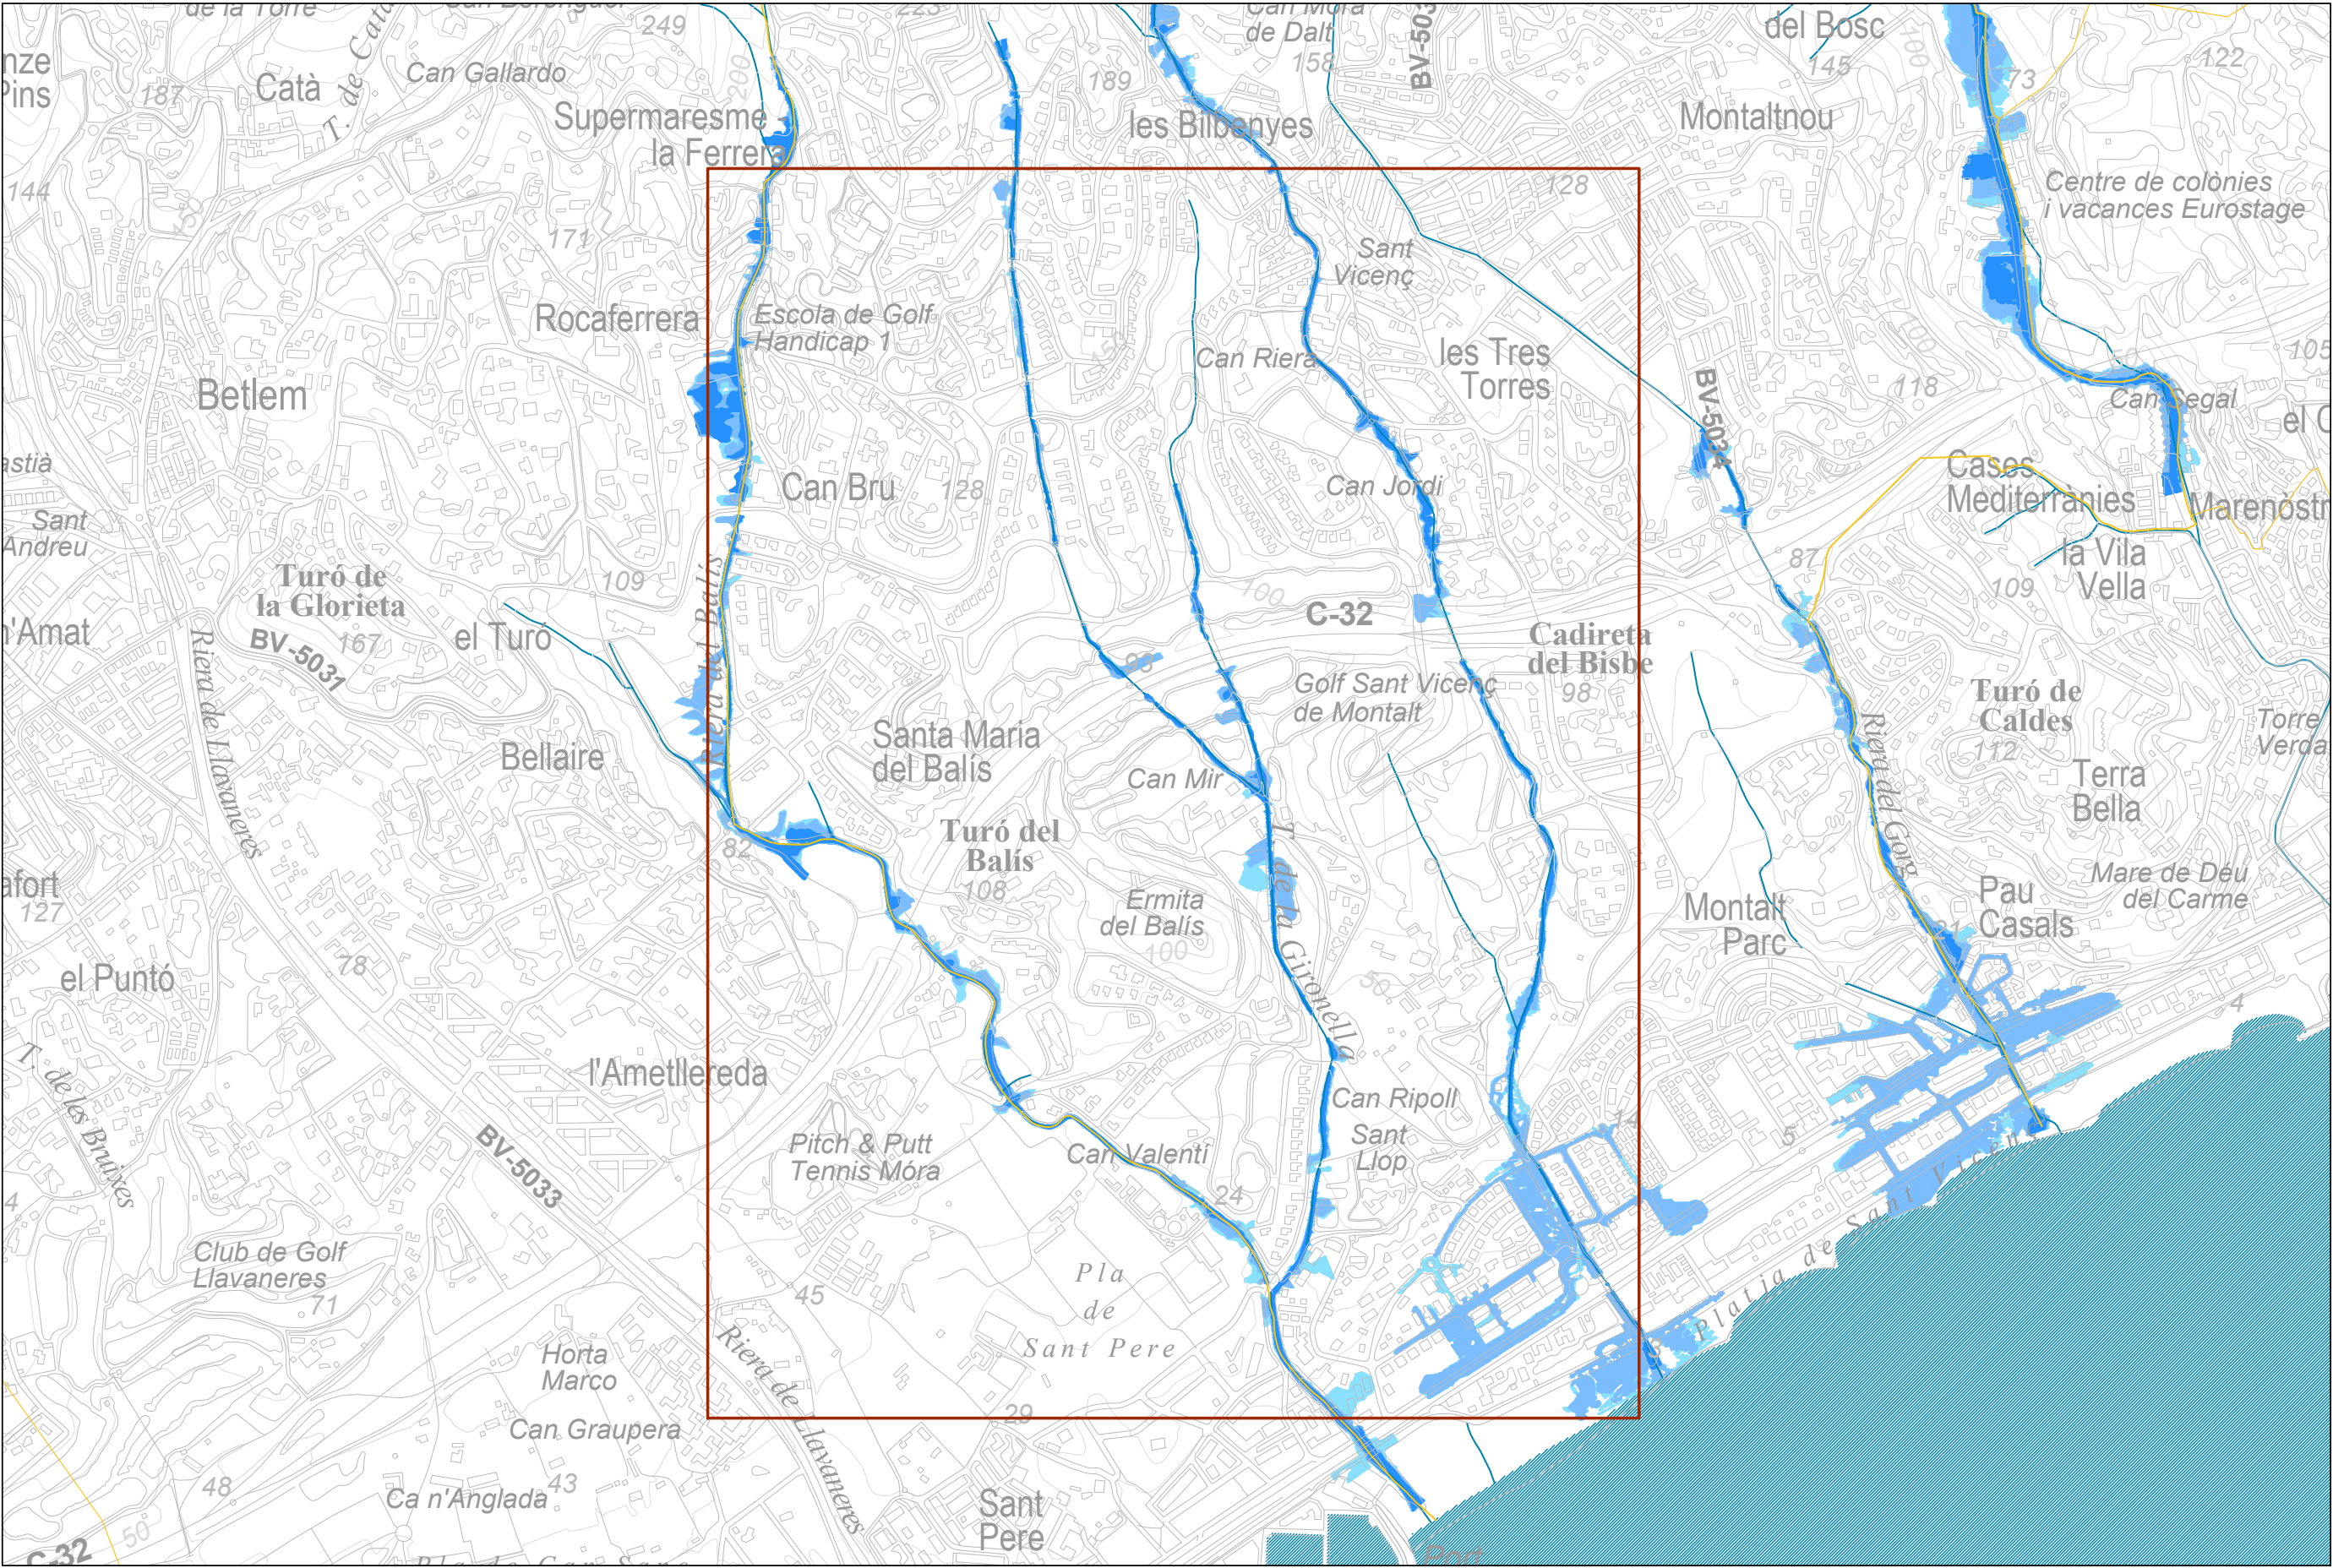

Emplaçament

Xarxa hidroliògica

LIMCO

LIM100

LIM500

N

ESCALA:
DIN.A1: 1/1000
DIN.A3: 1/10000

MODIFICACIÓ PUNTUAL
DE LES NORMES SUBSIDIÀRIES DE PLANEJAMENT
DE SANT VICENÇ DE MONTALT
EN EL SECTOR DEL CAMP DE GOLF

XARXA HIDROLÒGICA I ZONES INUNDABLES

11

ABRIL 2019

XAVIER LLISTOBELLA - ARQUITECTE - Mòb: 607.41.34.25

INFORMACIÓ

