


INSTAL·LACIONS PREVISTES EXPLOTACIÓ RAMADERA "L'ARREBASSADA"	
Espai	Amidaments
Recinte pastura	6,39 ha
Tanca cinègètica pastura (→)	2.515 ml
Connexió clavagueram carrer (→)	20 ml
1. Vestuaris, magatzem, galliner	54 m <sup>2</sup>
2. Quadres cavalls	170 m <sup>2</sup>
3. Corral ovelles	85 m <sup>2</sup>
4. Pallissa	85 m <sup>2</sup>
Total sup. coberta	394 m <sup>2</sup>

L'activitat de pastura s'ubicarà en la totalitat de la finca registral 994, formada per les següents parcel·les cadastrals i superfícies (el perímetre es troba indentificat amb la línia vermella, que a la vegada identifica el tancat cinègètic):

08264A004000440000ME	42.509,38 m <sup>2</sup>
08264A004000370000MD	11.953,53 m <sup>2</sup>
08264A004000400000MD	5.267,89 m <sup>2</sup>
08264A004000380000MX	656,25 m <sup>2</sup>
Total superfície activitat	6,39 ha

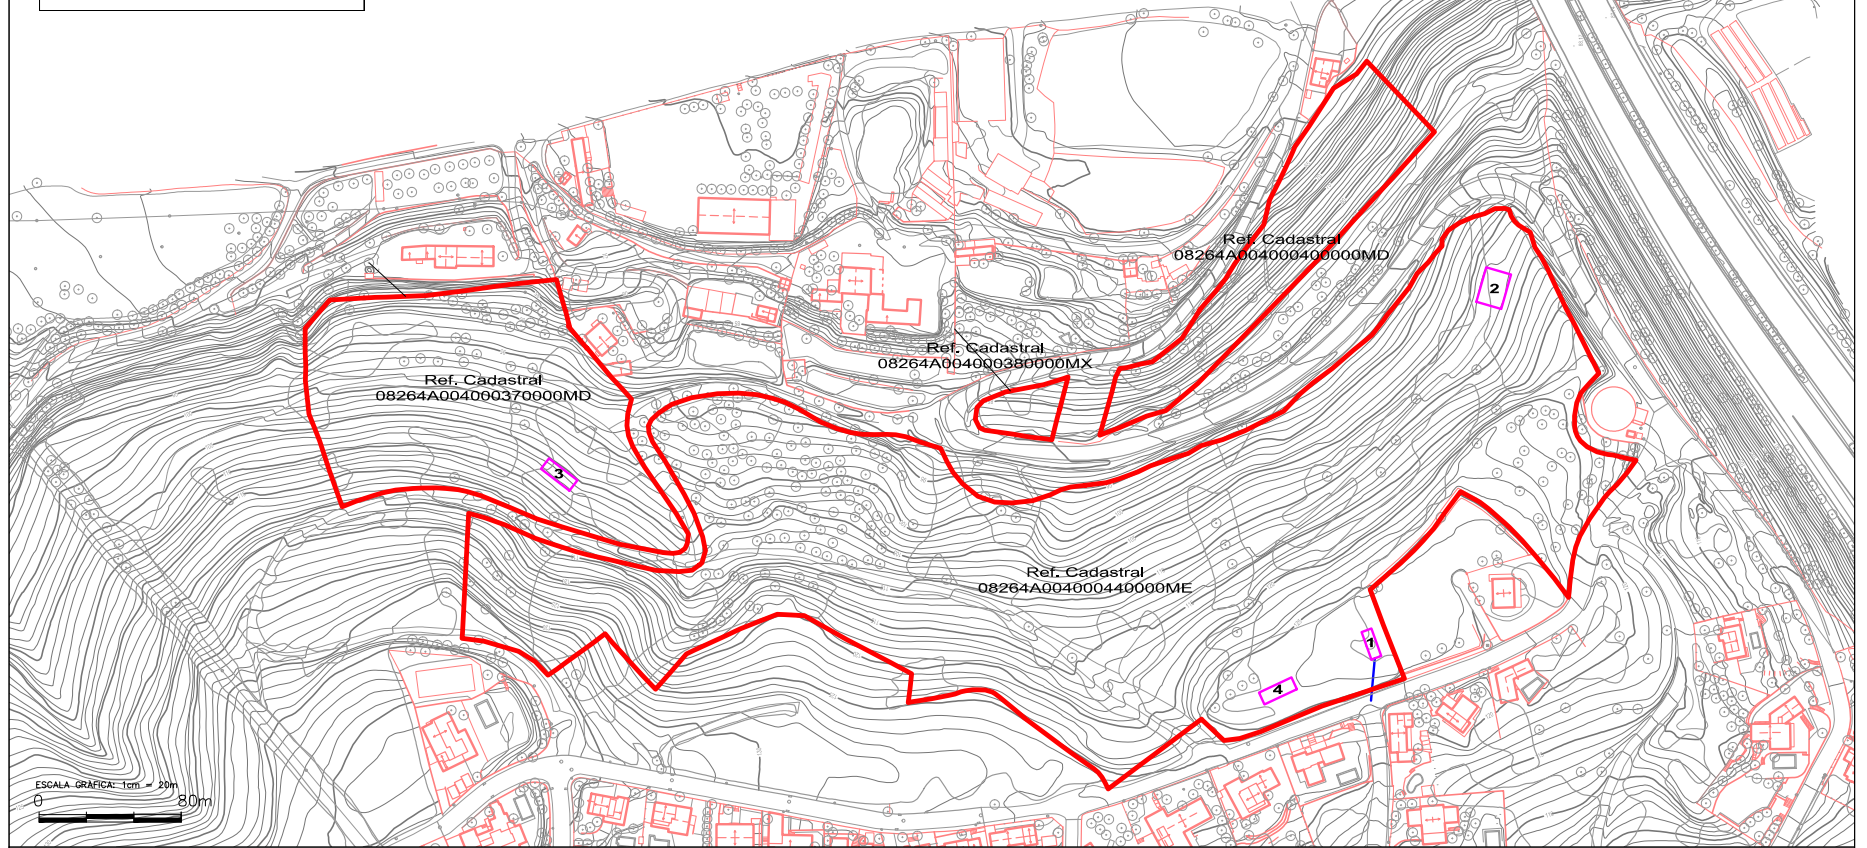

ADDENDA AL PROJECTE D'OBRES I D'ACTIVITAT PER A L'EXPLOTACIÓ RAMADERA L'ARRABASSADA, AL. T.M. SANT VICENÇ DE MONTALT

EL PETICIONARI

Cesar Pujol Clapés

L'ENGINYER AGRÓNOM

Marc Pujol Clapés  
Col. n.º 1.432

**engimaps**

Tel.: 93.414.60.56  
Mòbil: 687.36.86.96  
E.mail: pujo1cm@gmail.com

ST. VICENÇ DE MONTALT

GENER DE 2023

ESCALA: 1:2.000

REF. Arrebassada

TÍTOL DEL PLÀNOL

FINQUES, CADASTRE I SUPERFÍCIE  
ATIVITAT PROPOSADA

Font: Base cartogràfica 1:1.000 DIBA

**1**

Per descarregar una còpia d'aquest document consulti la següent pàgina web

Codi Segur de Validació 404332a43a1147d1bb2c4234a1c9cb0a001

Url de validació <https://seusvmontalt.blcloud.es/absis/idi/arx/idiarxabsaweb/asp/verificadorfirma.asp>

Metadades Núm. Registre entrada: ENTRA 2023/387 - Data Registre: 14/01/2023 13:27:00 Origen: Origen administració Estat d'elaboració: Original



Els serveis urbanístics necessaris per a dur a terme l'activitat, d'acord amb el punt 5.2. de la memòria del projecte, són:

#### Sistema de subministrament d'aigua


El subministrament d'aigua potable provindrà de la xarxa d'aigua que el mateix titular té tocant al perímetre de l'activitat que es dissenya. A tal efecte s'instal·larà una canonada superficial de polietilè de DN32 (exceptuant el creuament del camí públic entre les parcel·les 44 i 37 que es realitzarà soterrant la canonada a una profunditat de 0,5 m), des del punt d'aigua més proper, fins als vestuaris, quadres de cavalls i corral ovelles. Es representa amb la línia (—) al present plànol.

#### Aigües residuals

Les aigües residuals generades per l'activitat, essent aquestes les provinents dels vestuaris, seran abocades a la xarxa de clavegueram municipal. A tal efecte es projecta la connexió al clavegueram públic, mitjançant la formació de rasa de 70 cm de fondària, i col·locació de tub corrugat DN200 per a clavegueram, connectat al pou més proper (essent la cruïlla del Carrer de la Coma de Bò amb el Carrer Carles Buigas). Es representa amb la línia (—) al present plànol.

#### Instal·lació elèctrica

El subministrament d'energia elèctrica, ja existent, és per la companyia Fecsa-Endesa. El subministrament d'energia elèctrica provindrà de la xarxa que el titular té tocant al perímetre de l'activitat que es dissenya. El subministrament es realitzarà només per als vestuaris i magatzem, i donarà compliment al REBT. La connexió s'efectuarà des del subquadre elèctric més proper, i es realitzarà amb un cable trenat en aeri. Es representa amb la línia (—) al present plànol.

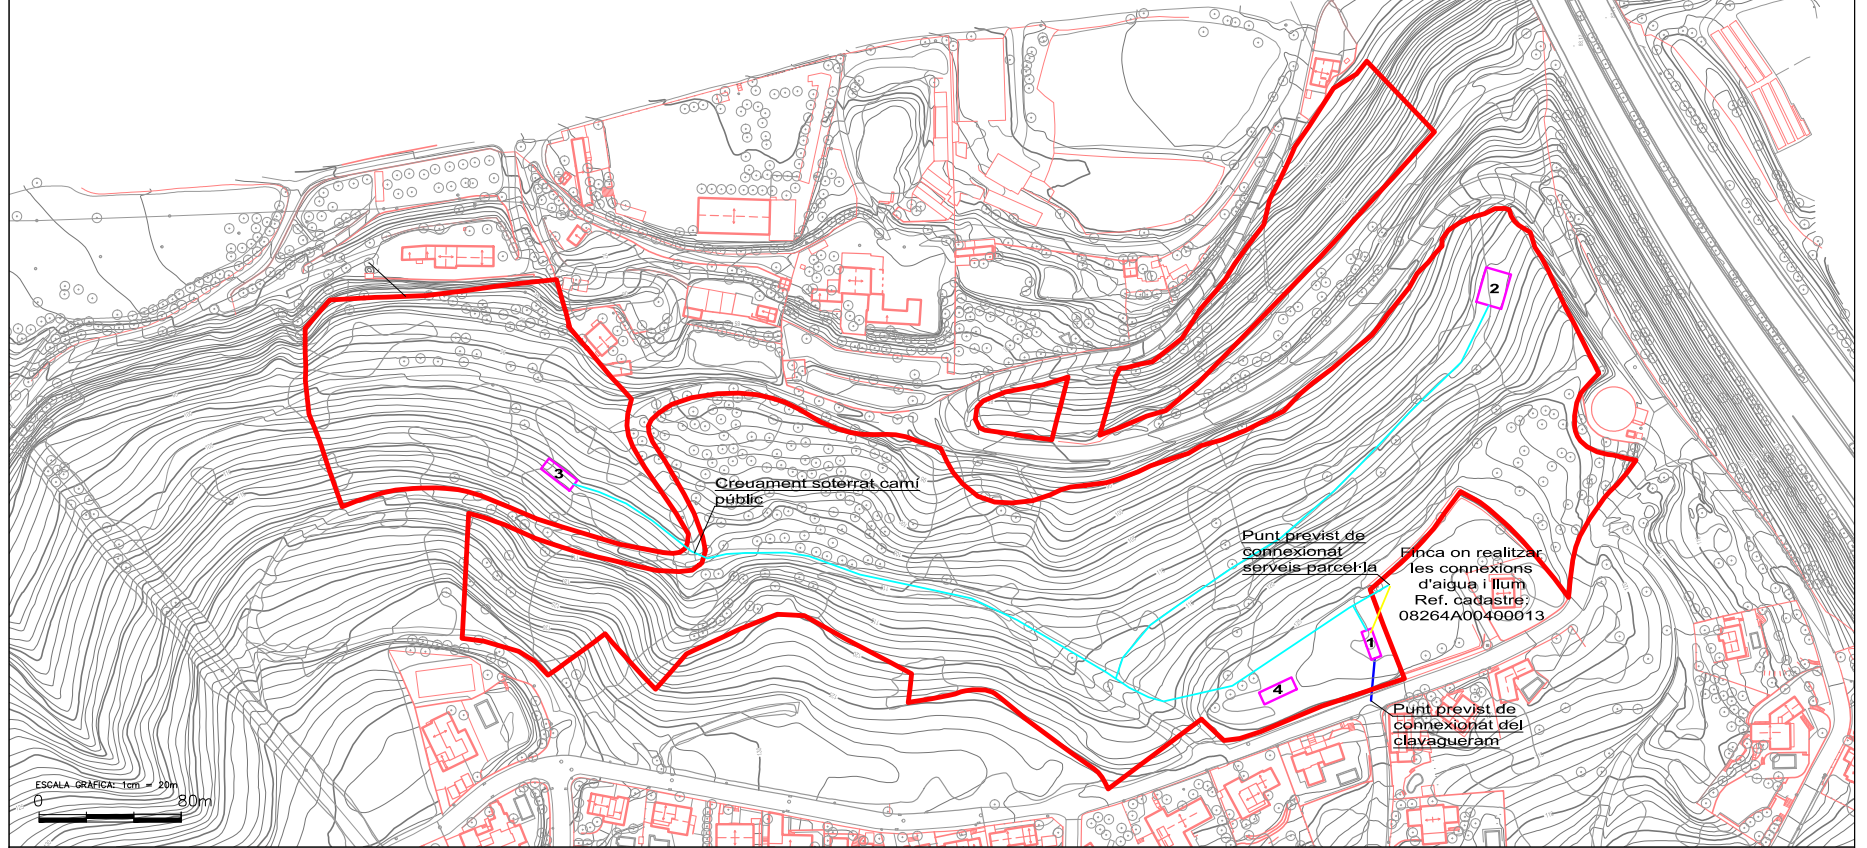

ADDENDA AL PROJECTE D'OBRES I D'ACTIVITAT PER A L'EXPLOTACIÓ RAMADERA L'ARRABASSADA, AL T.M. SANT VICENÇ DE MONTALT

EL PETICIONARI

Cesar Pícazo Sánchez

L'ENGINYER AGRÓNOM

Marc Pujol Clapes

Col. n.º 1.632

**engimaps**

Tel.: 93.414.60.56  
Mòbil: 687.36.86.96  
E.mail: pujo1cm@gmail.com

ST. VICENÇ DE MONTALT  
GENER DE 2023  
ESCALA: 1:2.000

REF. Arrebassada

TÍTOL DEL PLÀNOL  
SERVEIS URBANÍSTICS

Font: Base cartogràfica 1:1.000 DIBA

2

Per descarregar una còpia d'aquest document consulti la següent pàgina web



Codi Segur de Validació 404332a43a1147d1bb2c4234a1c9cb0a001

Uri de validació <https://seusvmontalt.blcloud.es/absis/idi/arx/idiarxabsaweb/asp/verificadorfirma.asp>

Metadades Núm. Registre entrada: ENTRA 2023/387 - Data Registre: 14/01/2023 13:27:00 Origen: Origen administració Estat d'elaboració: Original



Es complementa la descripció gràfica de les construccions, d'acord amb allò definit al punt 5.2.1 de la memòria del projecte.

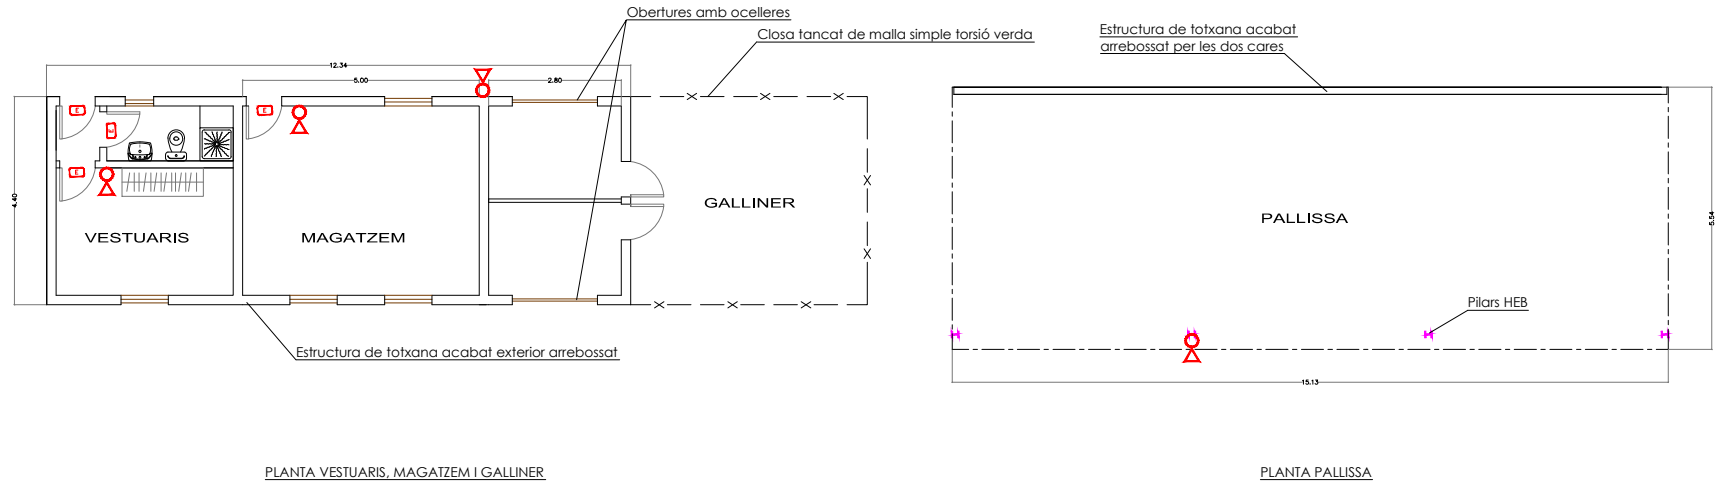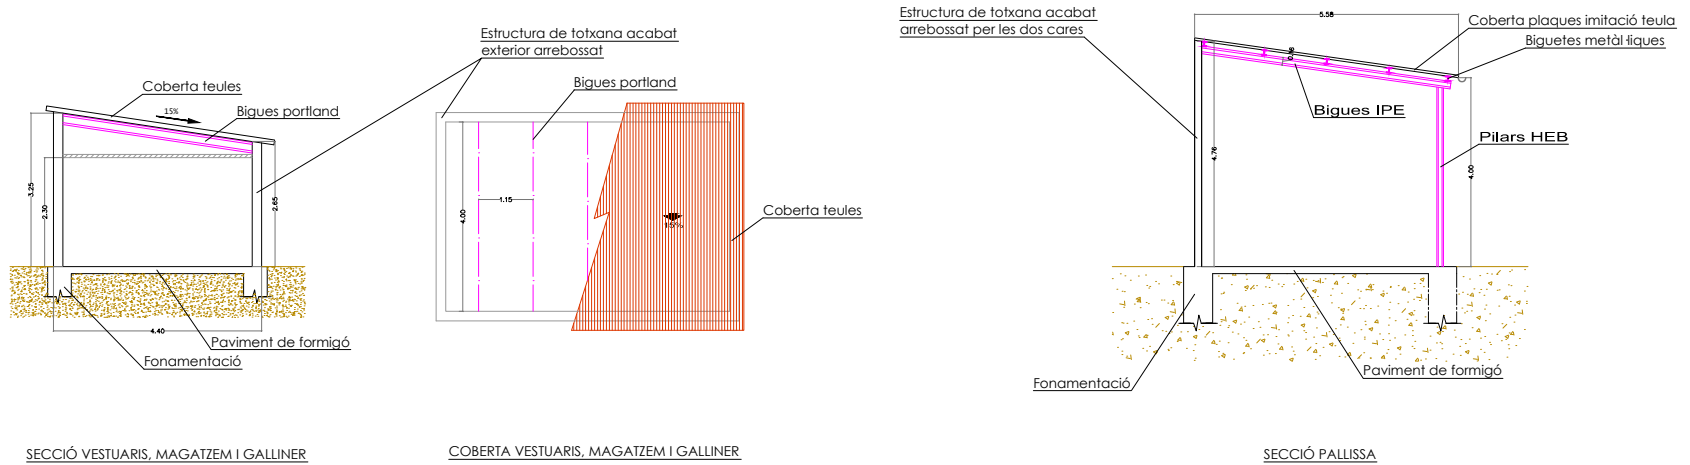

ESCALA GRÀFICA: 1cm = 1m  
0 3m

ADDENDA AL PROJECTE D'OBRES I D'ACTIVITAT PER A L'EXPLOTACIÓ RAMADERA L'ARRABASSADA, AL. T.M. SANT VICENÇ DE MONTALT

EL PETICIONARI

Cesar Picazo Sánchez

L'ENGINYER AGRÒNOM

Marc Pujol Clapés  
Col. n.º 1.632

engimaps

Tel.: 93.414.60.56  
Mòbil: 687.36.86.96  
E.mail: pujolcm@gmail.com

ST. VICENÇ DE MONTALT  
GENER DE 2023  
ESCALA : 1/100

REF. Arrabassada

TÍTOL DEL PLÀNOL

DETALL CONSTRUCCIÓ VESTUARIS,  
MAGATZEM I GALLINER  
DETALL PALLISSA

3

Per descarregar una còpia d'aquest document consulti la següent pàgina web


Codi Segur de Validació 404332a43a1147d1bb2c4234a1c9cb0a001

Url de validació <https://seusvmontalt.blcloud.es/absis/idi/arx/idiarxabsaweb/asp/verificadorfirma.asp>


Metadades Núm. Registre entrada: ENTRA 2023/387 - Data Registre: 14/01/2023 13:27:00 Origen: Origen administració Estat d'elaboració: Original




Es complementa la descripció gràfica de les construccions, d'acord amb allò definit al punt 5.2.1 de la memòria del projecte.

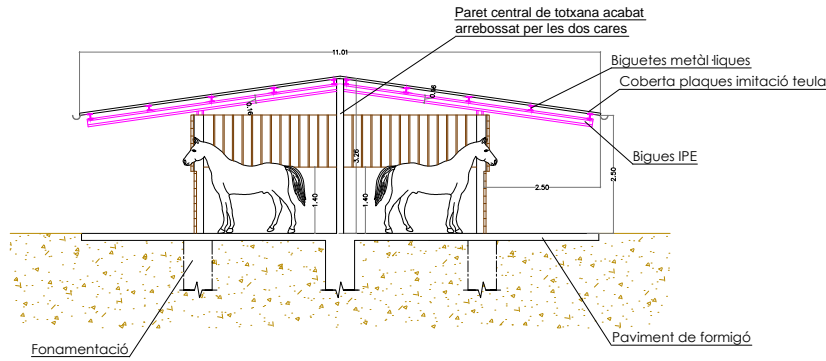


SECCIÓ QUADRES CAVALLS

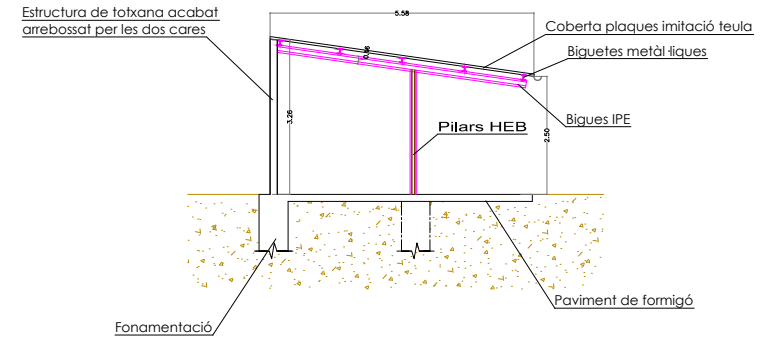

SECCIÓ CORRAL OVELLES

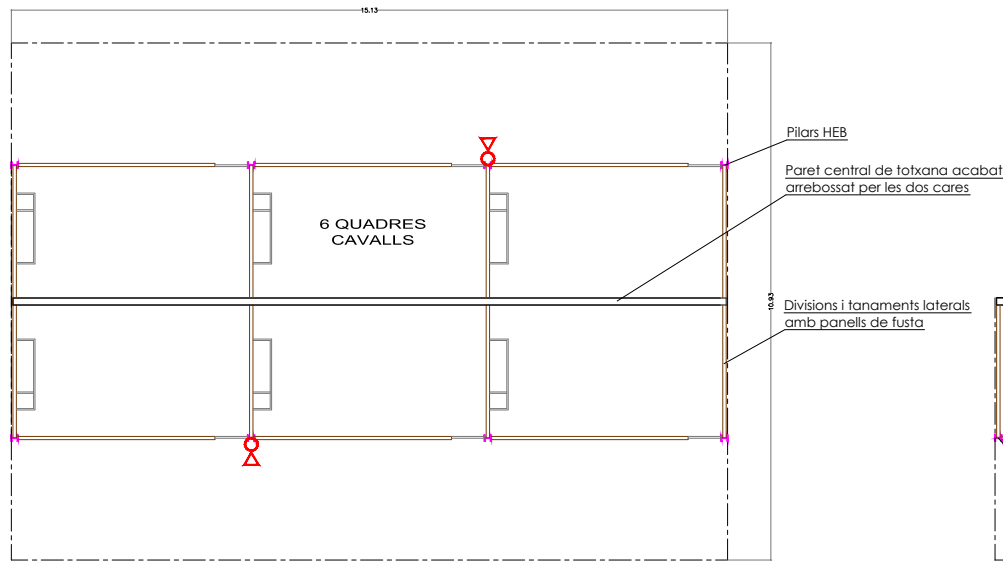

PLANTA QUADRES CAVALLS

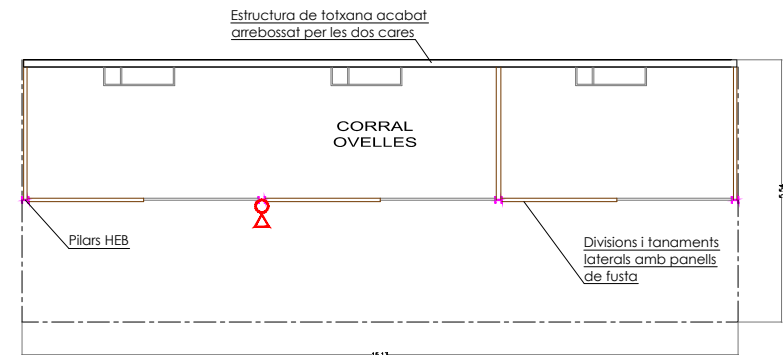

PLANTA CORRAL OVELLES

ESCALA GRÀFICA: 1cm = 1m  
0 3m

ADDENDA AL PROJECTE D'OBRES I D'ACTIVITAT PER A L'EXPLOTACIÓ RAMADERA L'ARRABASSADA, AL. T.M. SANT VICENÇ DE MONTALT

EL PETICIONARI

Cesar Picazo Sánchez

L'ENGINYER AGRÒNOM

Marc Pujol Clapés  
Col. n.º 1.632

engimaps

Tel.: 93.414.60.56  
Mòbil: 687.36.86.96  
E.mail: pujolcm@gmail.com

ST. VICENÇ DE MONTALT  
GENER DE 2023  
ESCALA : 1/100

REF. Arrabassada

TÍTOL DEL PLÀNOL  
DETALL QUADRES CAVALLS I CORRAL OVELLES

4

Per descarregar una còpia d'aquest document consulti la següent pàgina web

Codi Segur de Validació 404332a43a1147d1bb2c4234a1c9cb0a001

Url de validació <https://seusvmontalt.blcloud.es/absis/idi/arx/idiarxabsaweb/asp/verificadorfirma.asp>

Metadades Núm. Registre entrada: ENTRA 2023/387 - Data Registre: 14/01/2023 13:27:00 Origen: Origen administració Estat d'elaboració: Original



Divisions i tancaments laterals amb panells de fusta



Tancament de la closa amb malla de simple torsió verda



Plaques imitació teula per a coberta



ADDENDA AL PROJECTE D'OBRES I D'ACTIVITAT PER A L'EXPLOTACIÓ RAMADERA L'ARRABASSADA, AL. T.M. SANT VICENÇ DE MONTALT

EL PETICIONARI

Cesar Picazo Sánchez

L'ENGINYER AGRÒNOM

Marc Pujol Clapés  
Col. n.º 1.632

**engimaps**

Tel.: 93.414.60.56  
Mòbil: 687.36.86.96  
E.mail: pujolcm@gmail.com

ST. VICENÇ DE MONTALT  
GENER DE 2023  
ESCALA : 1/100

REF. Arrebassada

TÍTOL DEL PLÀNOL  
EXEMPLES DELS MATERIALS D'ACABAT  
A UTILITZAR

5

Per descarregar una còpia d'aquest document consulti la següent pàgina web

Codi Segur de Validació 404332a43a1147d1bb2c4234a1c9cb0a001

Uri de validació <https://seusvmontalt.blcloud.es/absis/idi/arx/idiarxabsaweb/asp/verificadorfirma.asp>

Metadades Núm. Registre entrada: ENTRA 2023/387 - Data Registre: 14/01/2023 13:27:00 Origen: Origen administració Estat d'elaboració: Original

