



PLANTA B




PLANTA 1

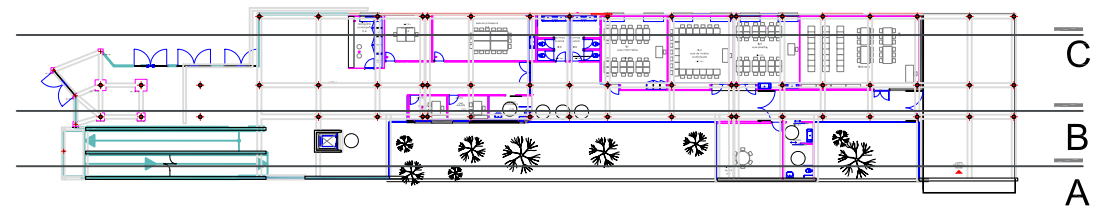

SECCIÓ C-C

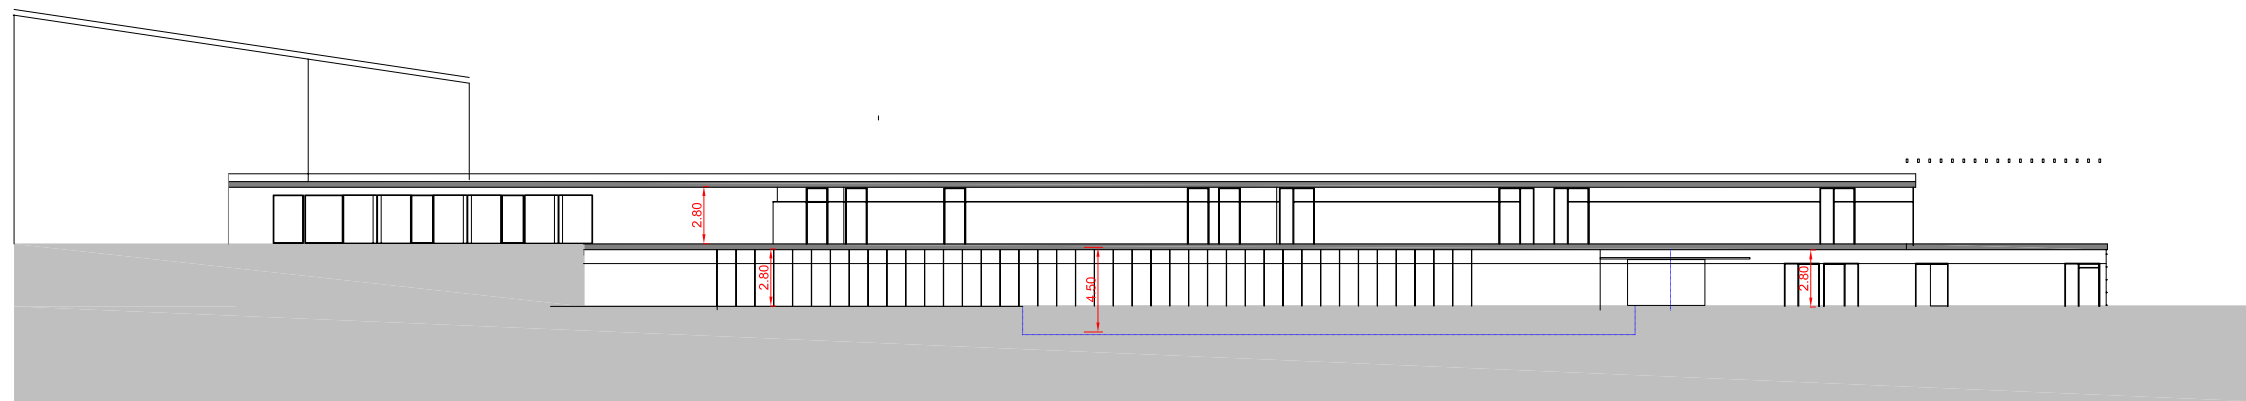

SECCIÓ B-B

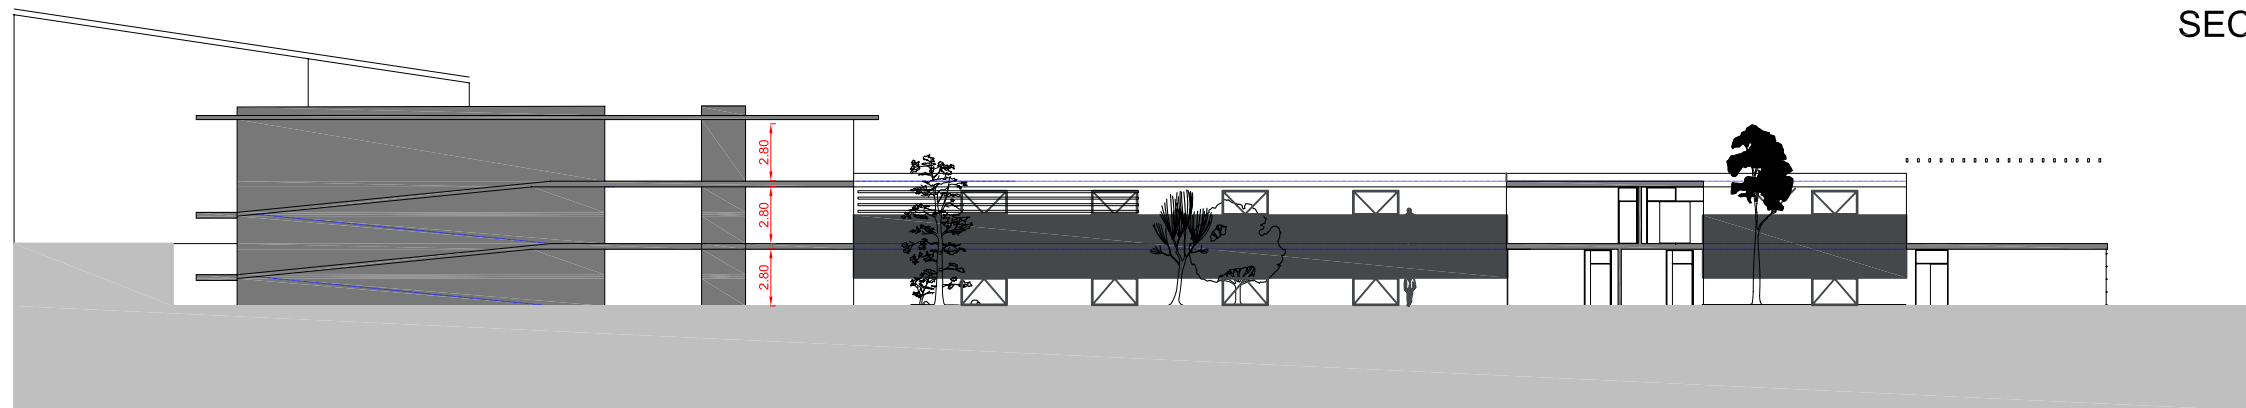

SECCIÓ A-A

