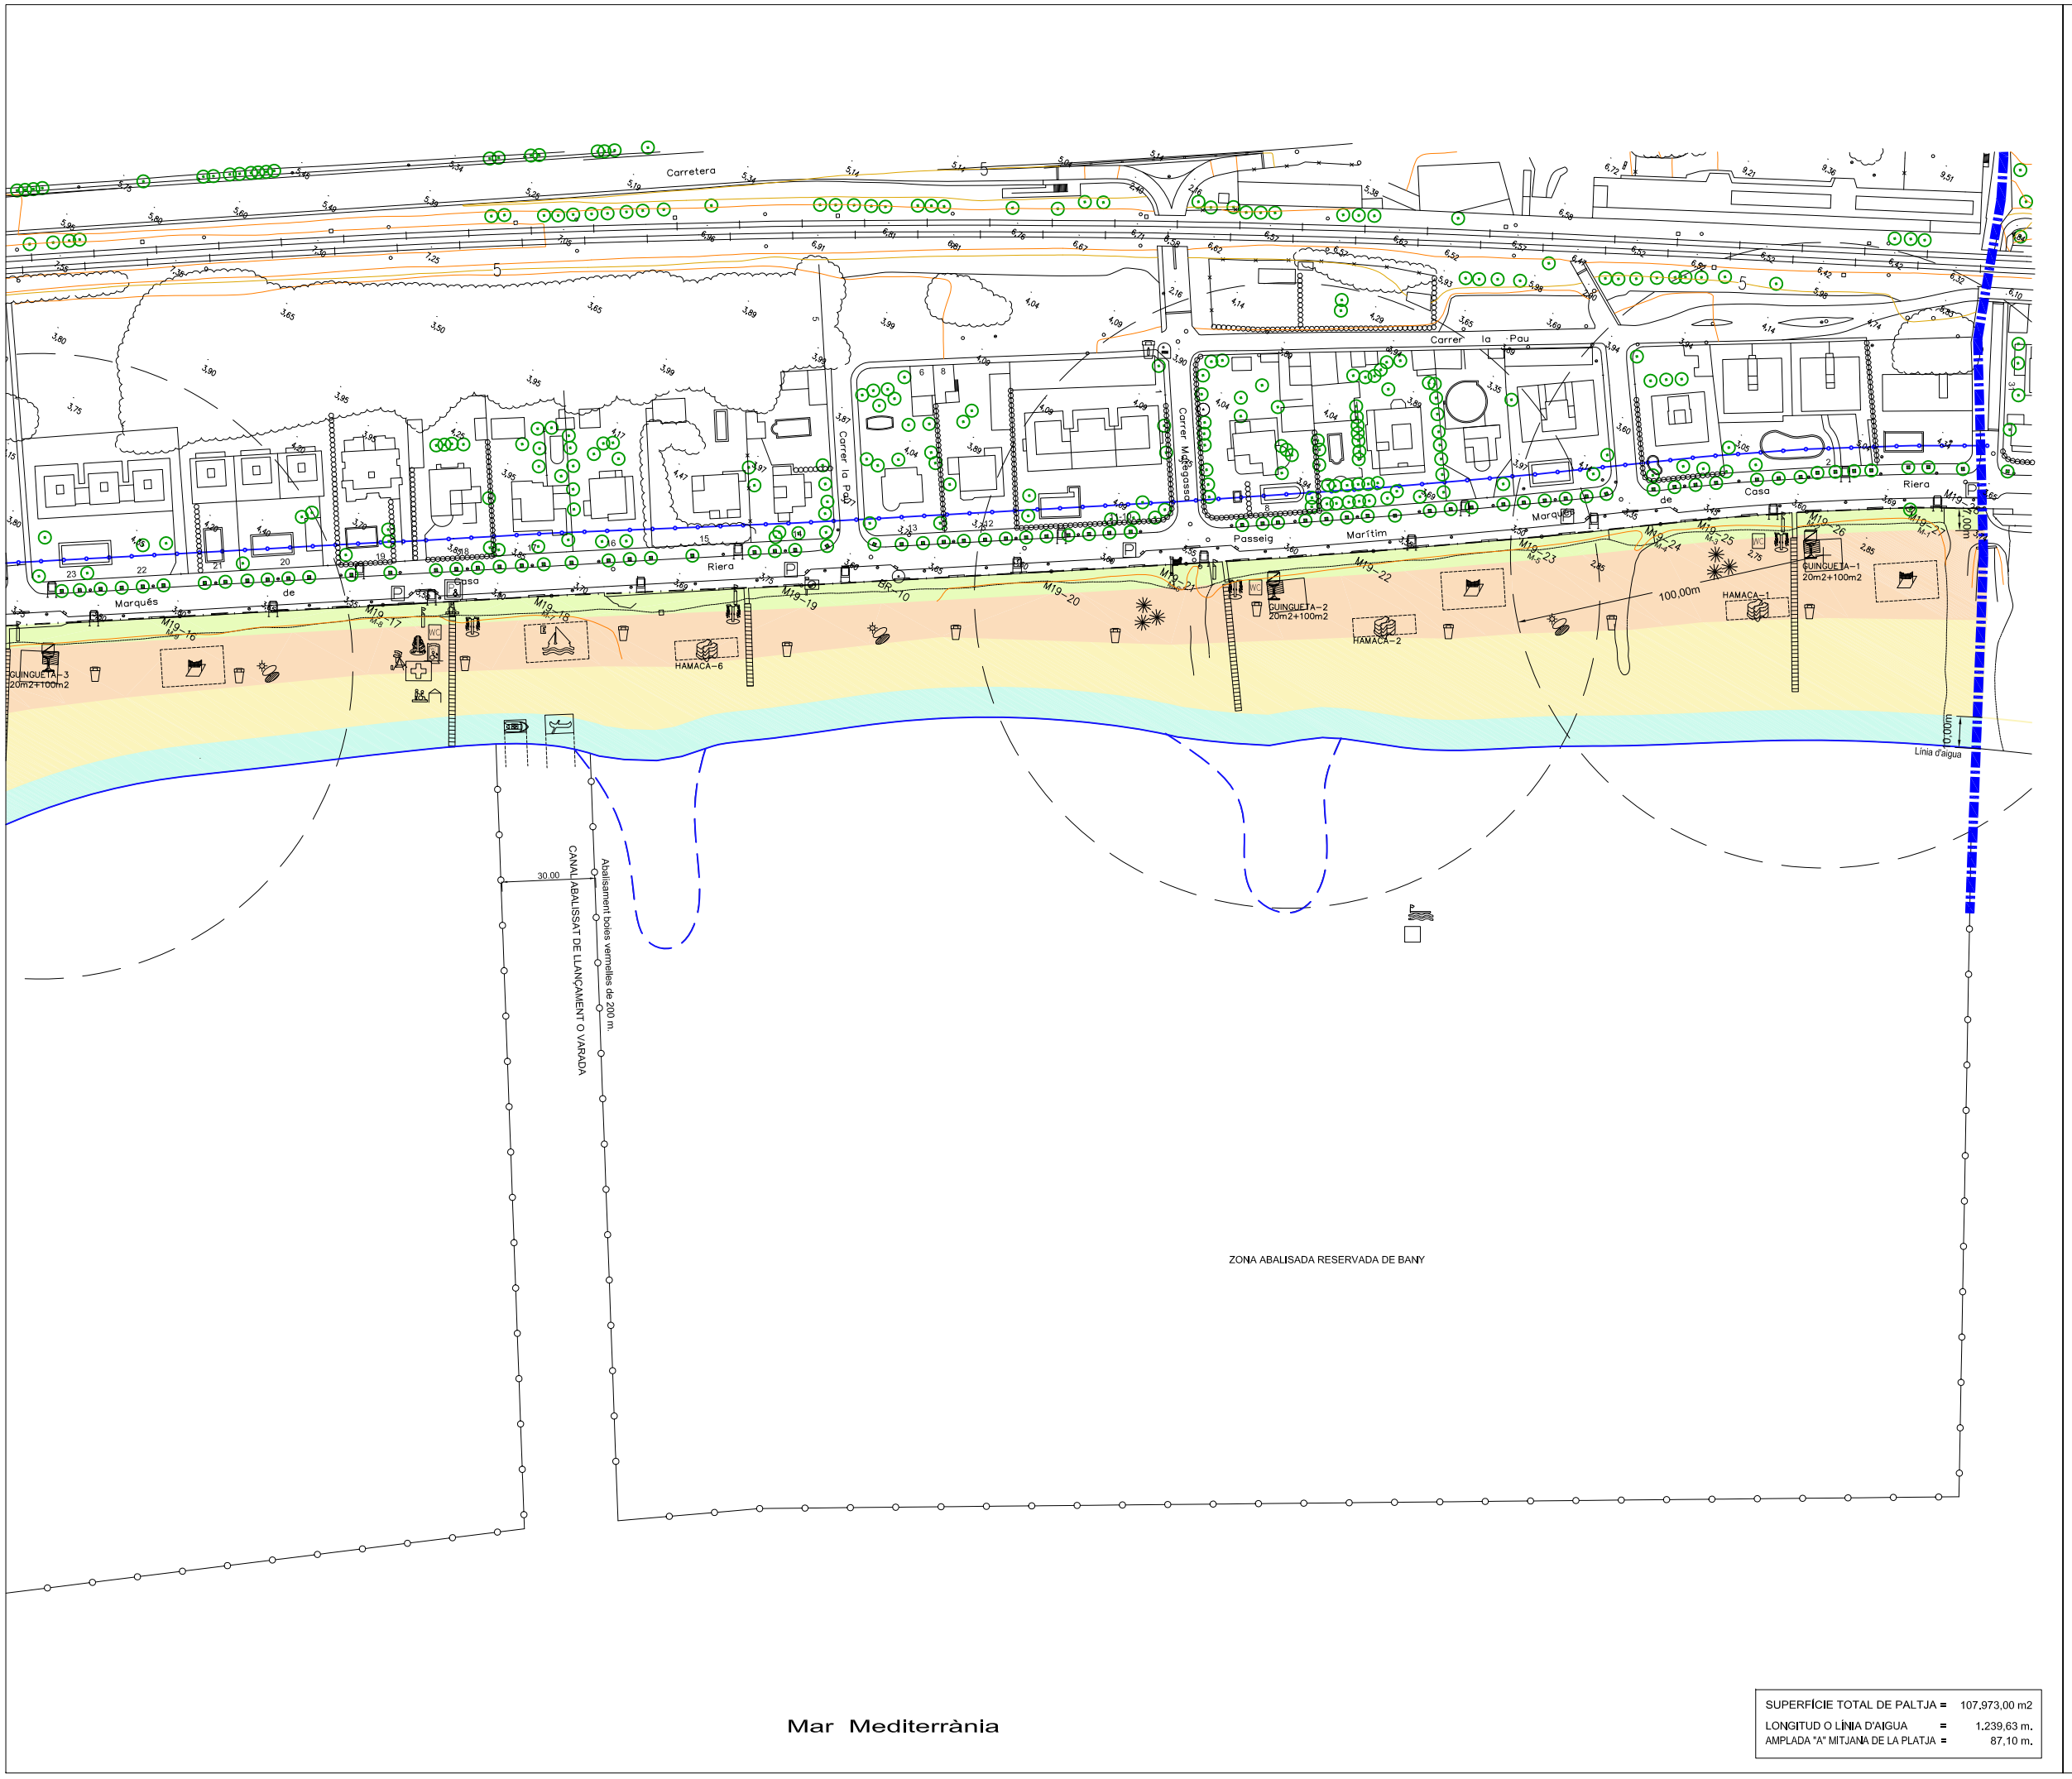

SUPERFÍCIE TOTAL DE PALTJA =	107,973,00 m2
LONGITUD O LÍNIA D'AIGUA =	1.239,63 m.
AMPLADA "A" MITJANA DE LA PLATJA =	87,10 m.

SIGNES CONVENCIONALS PARTICULARS

- TERMENAL ANTIC ANUL.LAT PER O.M. 26-03-1974
- TERMENAL ACTUAL QUE ES RATIFICA APROVAT PER O.M. 11-11-1969
- 20 o 100m — PROTECCIÓ DEL DOMINI PÚBLIC
- LÍNIA D'AIGUA (JULIOL 1999)
- LÍNIA D'AIGUA (2006)

SIMBOLOGIA

- PRESA DE MOSTRA D'AIGUA
- BANDERA BLAVA
- BANDERA PLATJA
- DUTXA ADAPTADA
- CLUNIA INFORMACIÓ PLATJA
- CAMP DE VOLEI
- WIND SURF
- VARADA D'EMBARCACIONS
- MOTOS NÀUTIQUES
- SORTIDA D'EMBARCACIONS
- GANDULES
- ZODIAC SALVAMENT
- GUINGUETA
- BASE NÀUTICA
- PLATAFORMA DE DESCANS
- JARDINERIA EN TEST
- ABALISSAMENT
- PASSERA
- LAVABOS PÚBLICS
- LAVABOS ADAPTATS
- LLOC D'AJUT DISCAPACITATS
- PAPERERES
- PAPERERES METÀL·LIQUES
- CONTENIDOR RECICLATGE
- TORRE DE VIGILÀNCIA I D'AVÍS
- CADIRES DE VIGILÀNCIA
- SERVEI DE VIGILÀNCIA I SALVAMENT
- APARCAMENTS
- APARCAMENT ADAPTAT
- OMBRATGES
- ACCESSOS
- DUTXES DOBLES
- PATINS AQUÀTICS
- ESPAI LÚDIC MUNICIPAL D'ÚS DIVERS
- ÀREA DE JOC INFANTIL
- PASSERA PER A MINUSVÀLIDS
- PAS LLIURE ADOSSAT AL TERMENAL
- ZONA DÚS PÚBLIC
- ZONA LLIURE D'ÚS PÚBLIC GENERAL
- ZONA LLIURE A LA VORA DEL MAR DE 10 m.

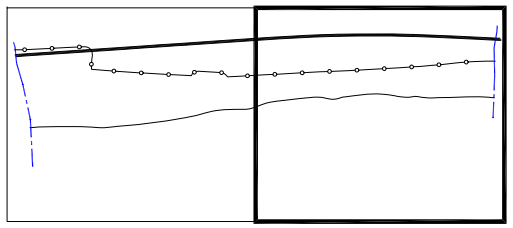

AJUNTAMENT DE SANT VICENÇ DE MONTALT

OFICINA TÈCNICA D'URBANISME

contingut:

PLÀ D'USOS A LA PLATJA DE SANT VICENÇ DE MONTALT ANY 2009

PLANTA GENERAL

ESCALA 1/2.000	REF. EXPEDIENT	PLANOL Nº 2 FULL 2 de 2
CONSULTOR :		
ESCALA GRÀFICA		