



ALÇAT G - G'

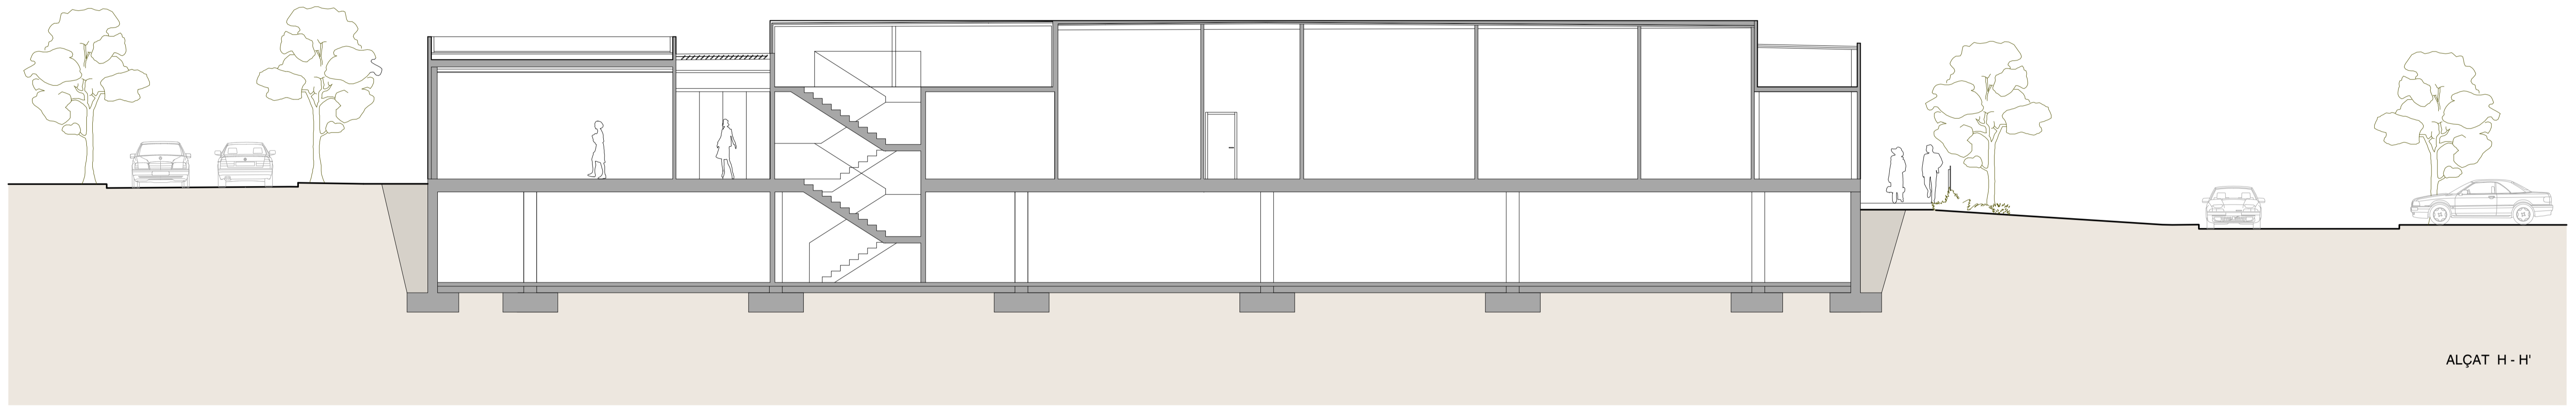


ALÇAT H - H'

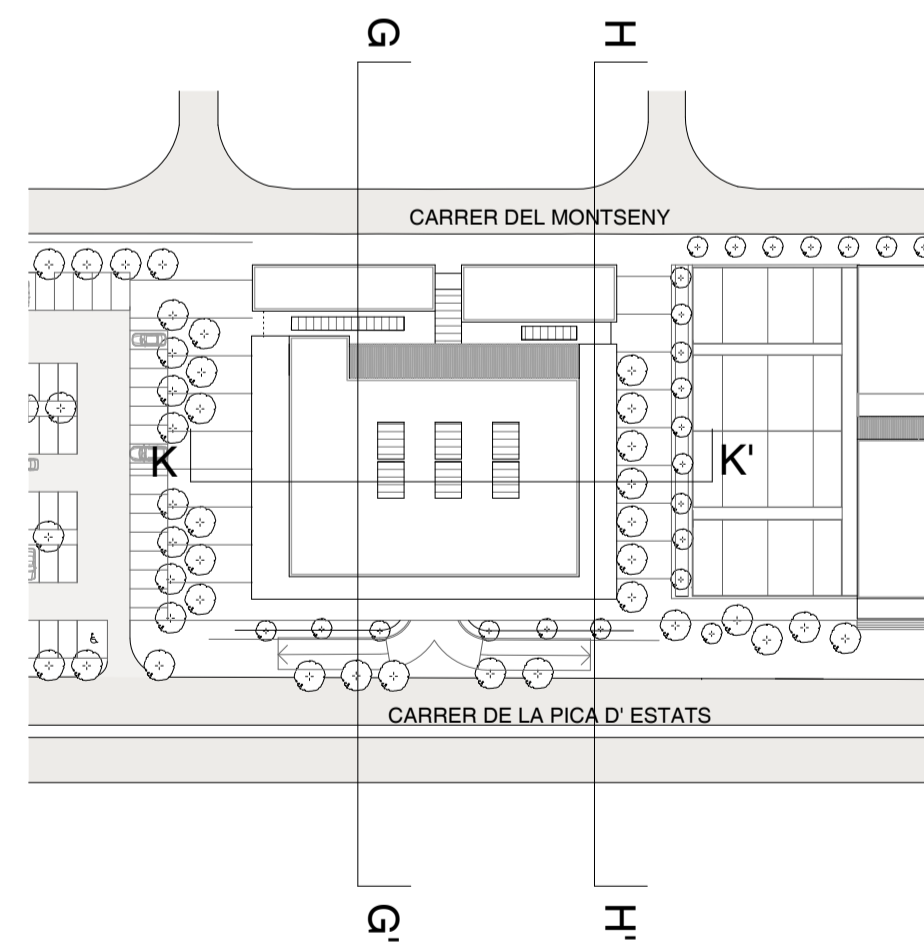

SECCIONS CENTRE COMERCIAL

E 1/100

BARCELONA
MAG 2012
PLÀNOL
18.1
Projecte Bàsic

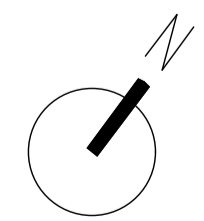

El Promotor: **SUPERFÍCIES DE ALIMENTACIÓN S. A.**
L'Arquitecte: **SAASS SALES ASSOCIATS**
CARRER DE CASP Nº58 Ent. 1-1 08010 - BARCELONA
933 012 383 - sales@superficies.com - administradors.com

**PROJECTE DE CENTRE COMERCIAL
COMPLEX ESPORTIU I APARCAMENT**
Carrers Montseny - Pica d'Estats - Turó de l'Home - Montnegre
SANT VICENÇ DE MONTALT - MARESME - BARCELONA