


EMPLAÇAMENT
Esc. 1:200

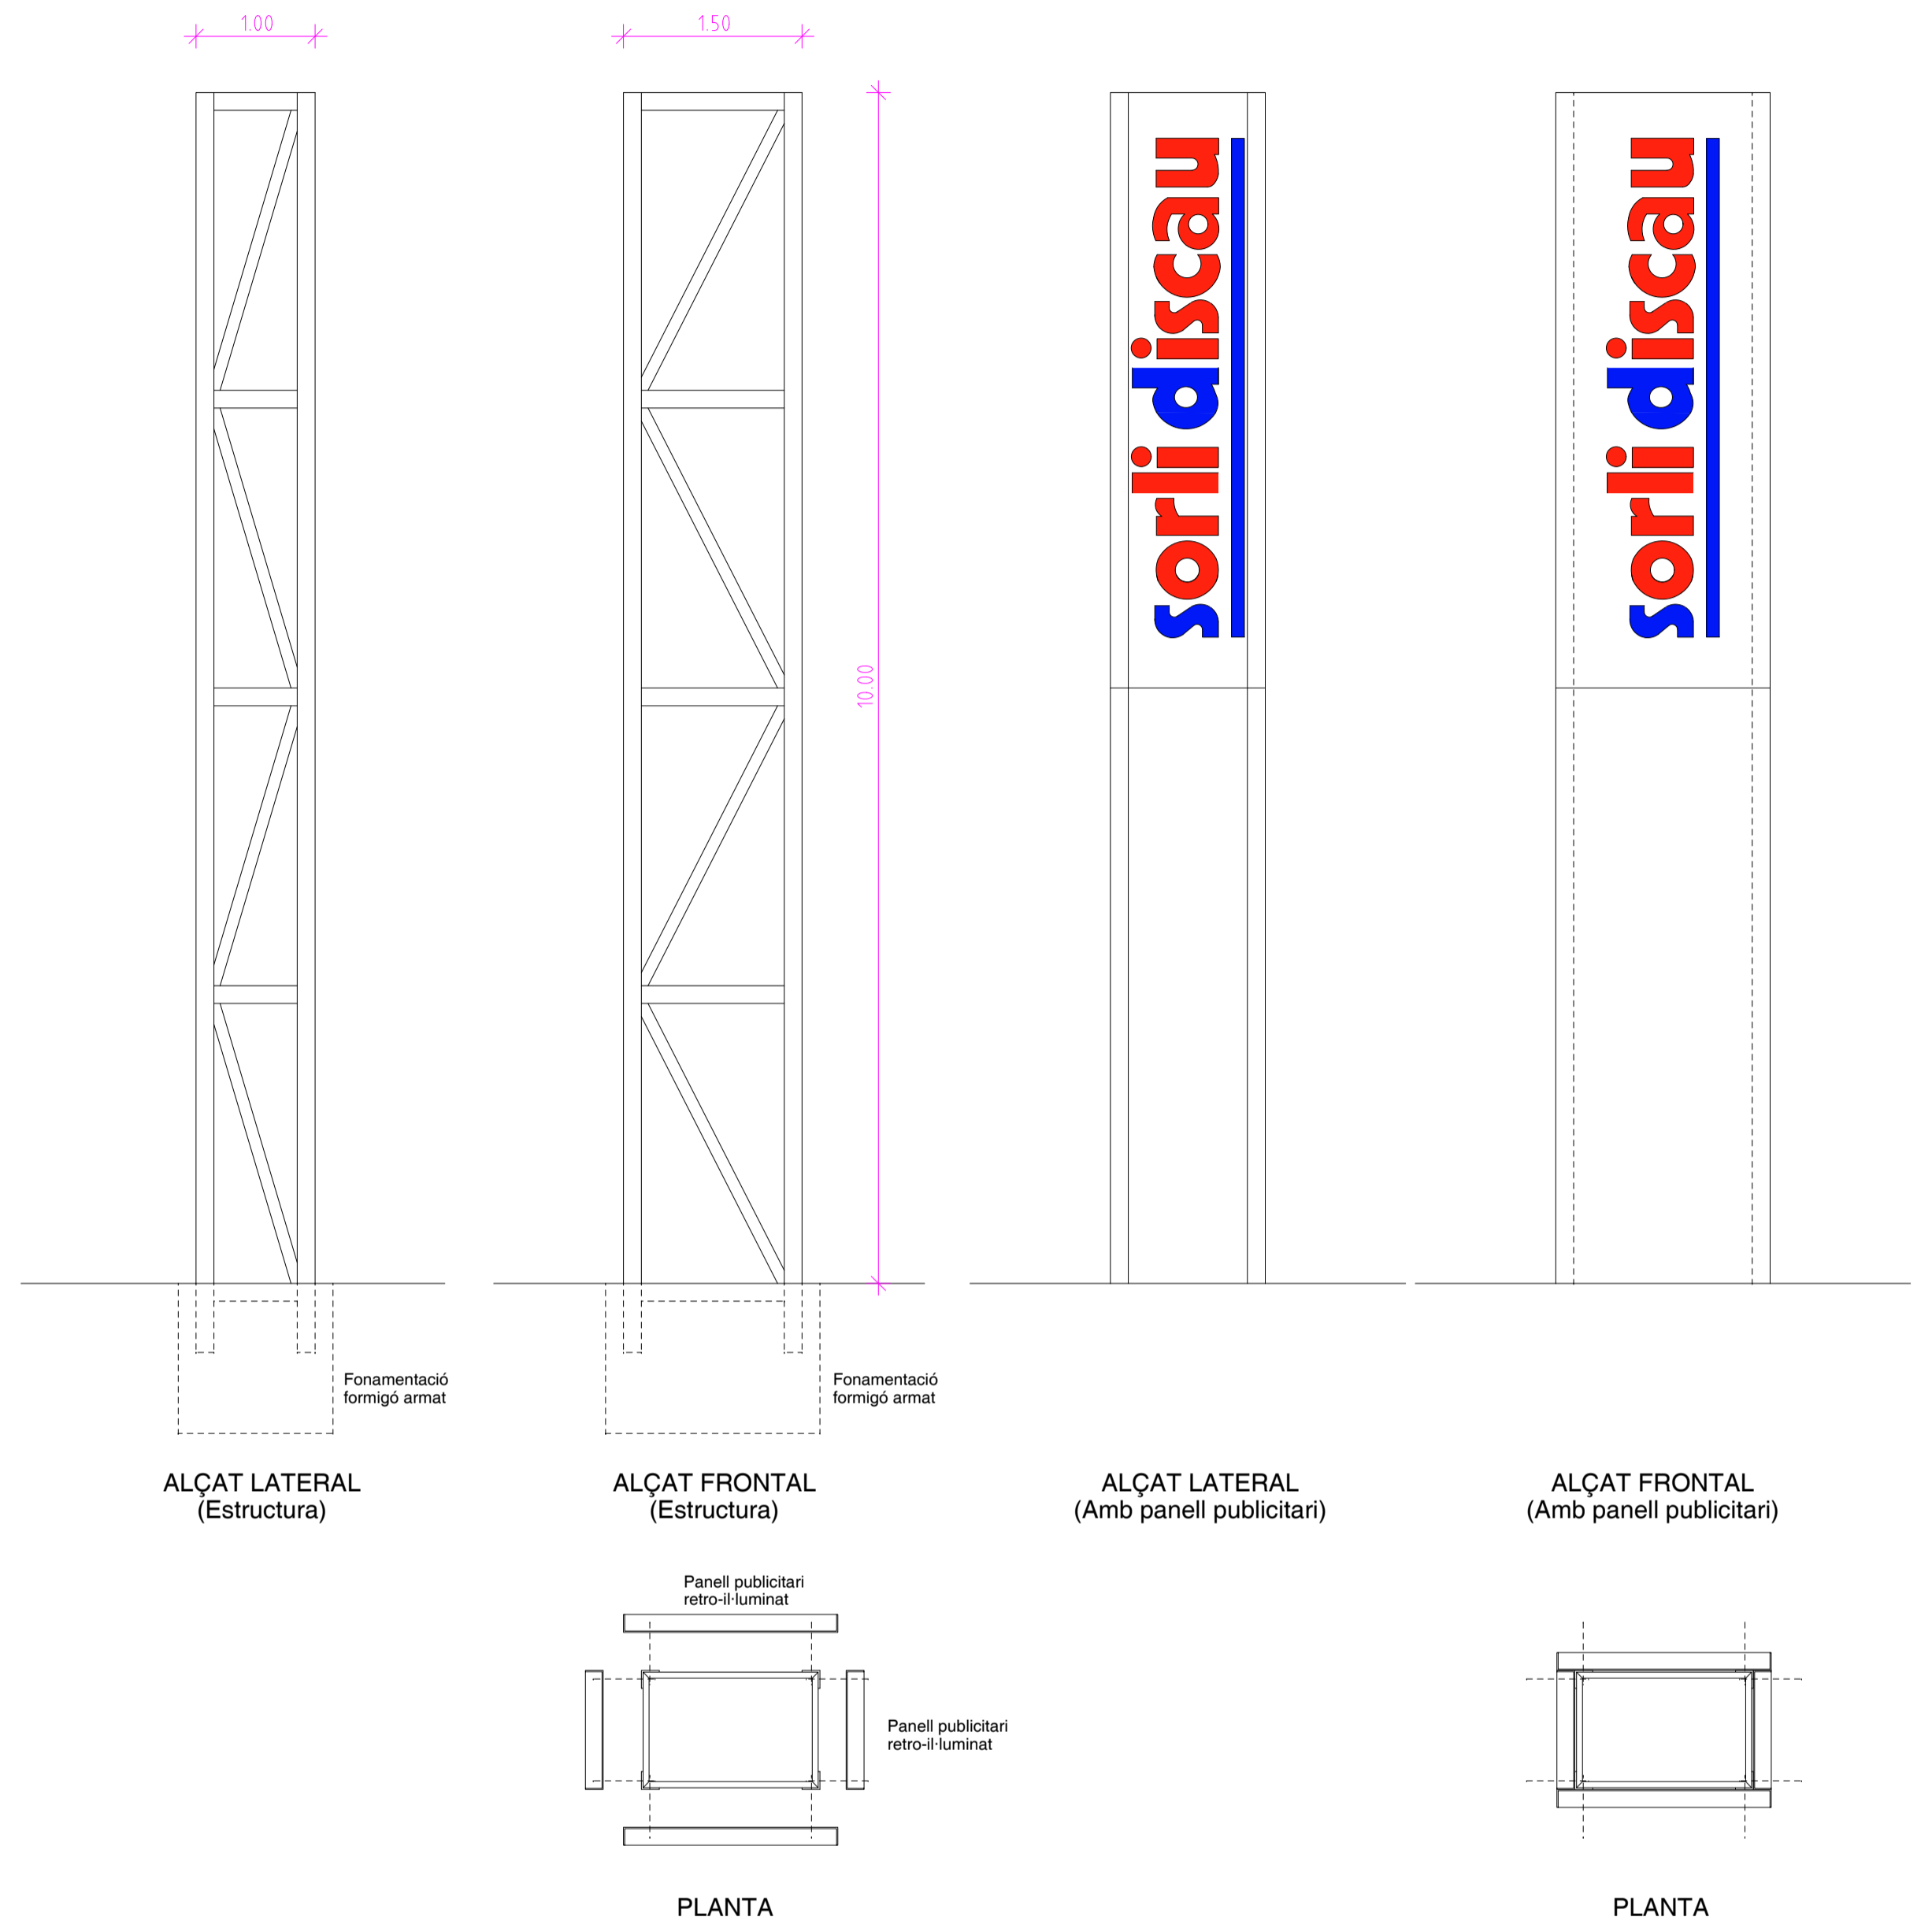

COLUMNA SENYALÈTICA:
 -Formada per estructura de perfils metàl·lics, encastats en una fonamentació de formigó armat.
 -Recobrimet perimetral amb panells publicitaris amb retro-il·luminació.

COLUMNA SENYALÈTICA
 (Aparcament descobert)
 E 1/50

BARCELONA
 MAIG 2012
 PLÀNOL
23
 Projecte Bàsic

El Promotor: SUPERFÍCIES DE ALIMENTACIÓ S. A. L'Arquitecte: **SAASS SALES ASSOCIATS**
 CARRER DE CASP 66-68 Esc. Eq. 1-1 08010 - BARCELONA
 933 012 383 - asales@salesassociats.com - salesassociats.com

**PROJECTE DE CENTRE COMERCIAL
 COMPLEX ESPORTIU I APARCAMENT**
 Carrers Montseny - Pica d'Estats - Turó de l'Home - Montnegre
 SANT VICENÇ DE MONTALT - MARESME - BARCELONA