
MEMÒRIA VALORADA
REPARACIÓ DE DIVERSOS DESPERFECTES A VIALS PÚBLICS

Ajuntament de Sant Vicenç de Montalt
Carrers Salvador Espriu, Terral, Ctra. Sant Vicenç, Av. Gaudí, Palmeres, Ferrera Sud, Avets,
Pss. Marquès Casa Riera, La Pau, Gessamins, Milans del Bosch, Ginesta, Sol Naixent, Camí
Antic Cementiri, Camí Cementiri, Turó del Balís, Ps. Dels Pins, Rocà, Av. Montaltmar,
Supermaresme Golf, Mn. Cinto Verdaguer, Dalt, Camí del Pedró, Balís.
SANT VICENÇ DE MONTALT

LLUÍS BUCH CASALS
Arquitecte Tècnic

Per descarregar una còpia d'aquest document consulti la següent pàgina web

Codi Segur de Validació 89a8cdaae91749b0b145c91be8406674001

Url de validació <https://seusvmontalt.bcloud.es/absis/idi/arx/idiarxabsaweb/asp/verificadorfirma.asp>

Metadades Origen: Origen administració Estat d'elaboració: Original



INDEX

1. GENERALITATS

- 1.1. PROPIETAT
- 1.2. EMPLAÇAMENT
- 1.3. OBJECTE DEL PROJECTE
- 1.4. ANTECEDENTS URBANÍSTICS
 - 1.4.1. PLANEJAMENT DEL SECTOR
 - 1.4.2. CONDICIONS DE LA EDIFICACIÓ
- 1.5. SITUACIÓ ACTUAL
- 1.6. JUSTIFICACIÓ I DESCRIPCIÓ DE LA SOLUCIÓ ADOPTADA
- 1.7. TERMINI D'EXECUCIÓ I GARANTIA

2. PRESSUPOST

3. REPORTATGE FOTOGRÀFIC

4. PLÀNOL

Per descarregar una còpia d'aquest document consulti la següent pàgina web

Codi Segur de Validació 89a8cdaae91749b0b145c91be8406674001

Url de validació <https://seusvmontalt.bcloud.es/absis/idi/arx/idiarxabsaweb/asp/verificadorfirma.asp>

Metadades Origen: Origen administració Estat d'elaboració: Original



MEMÒRIA VALORADA REPARACIÓ DE DIVERSOS DESPERFECTES A VIALS PÚBLICS

Ajuntament de Sant Vicenç de Montalt

Carrers Salvador Espriu, Terral, Ctra. Sant Vicenç, Av. Gaudí, Palmeres, Ferrera Sud, Avets, Pss. Marquès Casa Riera, La Pau, Gessamins, Milans del Bosch, Ginesta, Sol Naixent, Camí Antic Cementiri, Camí Cementiri, Turó del Balís, Ps. Dels Pins, Rocà, Av. Montaltmar, Supermaresme Golf, Mn. Cinto Verdaguer, Dalt, Camí del Pedró, Balís.

SANT VICENÇ DE MONTALT

MEMÒRIA

1. GENERALITATS

1.1 PROMOTOR

Promou el projecte l'Ajuntament de Sant Vicenç de Montalt

1.2 EMPLAÇAMENT

Carrers Salvador Espriu, Terral, Ctra. Sant Vicenç, Av. Gaudí, Palmeres, Ferrera Sud, Avets, Pss. Marquès Casa Riera, La Pau, Gessamins, Milans del Bosch, Ginesta, Sol Naixent, Camí Antic Cementiri, Camí Cementiri, Turó del Balís, Ps. Dels Pins, Rocà, Av. Montaltmar, Supermaresme Golf, Mn. Cinto Verdaguer, Dalt, Camí del Pedró, Balís. – SANT VICENÇ DE MONTALT.

1.3 OBJECTE DE LA MEMÒRIA VALORADA

Aquesta memòria preveu la reparació de diversos punts de la calçada en diferents carrers del municipi.

1.4 ANTECEDENTS URBANÍSTICS

PLANEJAMENT DEL SECTOR

Les obres s'ubiquen en la seva totalitat dintre del sistema viari, clau B.

1.5 SITUACIÓ ACTUAL

Diverses zones del paviment de mescla bituminosa de la calçada en diferents carrers del municipi es troben esquerdades, enfonsades o elevades, degut segurament a la sobrepressió produïda pel pas continuat de trànsit pesat o per la subpressió causada per les arrels dels arbres de l'entorn.

S'han quantificat les diferents zones afectades, que són de significació desigual, i que queden reflectides en plànol d'emplaçament i planta general.

1.6 JUSTIFICACIÓ I DESCRIPCIÓ DE LA SOLUCIÓ ADOPTADA

Es planteja, depenent de la situació, les següents actuacions:

Esquerdes i zones malmeses:

- Delimitació del perímetre a tractar amb un tall amb radial.
- Repicat de 5 cm de gruix de la capa de trànsit del paviment de mescla bituminosa.
- Reg d'adherència.
- Estesa i compactació de 5 cm de gruix de mescla bituminosa tipus D-8 en calent i segellat.

Trams amplis de carrer:

- Enderroc de rigola i reposició del tram de carrer de la Ginesta entre el 31 i el 43.
- Fresat de 5 cm de gruix de la capa de trànsit.
- Escombrat general i reg d'adherència.
- Estesa i compactació de 5 cm de gruix de mescla bituminosa tipus D-12.

Bombament per arrels:

- Delimitació del perímetre a tractar amb tall de radial.
- Enderroc del paviment i arrencada de les arrels.

Per descarregar una còpia d'aquest document consulti la següent pàgina web

Codi Segur de Validació 89a8cdaae91749b0b145c91be8406674001

Uri de validació <https://seusvmontalt.bcloud.es/absis/idi/arx/idiarxabsaweb/asp/verificadorfirma.asp>

Metadades Origen: Origen administració Estat d'elaboració: Original



- Base de formigó fins a nivell adequat.
- Estesa i compactació de dues capes de mescla bituminosa tipus D-12 la primera i D-8 la de trànsit amb reg d'adherència previ entre capes.

1.7 TERMINI D'EXECUCIÓ I GARANTIA

Es preveu un termini màxim d'execució de les obres de tres setmanes.


El termini de garantia s'estipula en 6 mesos i començarà a comptar a partir de la data de recepció de les obres.

2. PRESSUPOST


El pressupost d'execució material (P.E.M) puja la quantitat de SETANTA SIS MIL CINC-CENTS VINT-I-DOS EUROS AMB NOU CÈNTIMS (76.522,09€).

El pressupost d'execució per contracte, incloses les despeses generals (13%), el benefici industrial (6%) i l'IVA (21%) puja la quantitat de CENT DEU MIL CENT VUITANTA QUATRE EUROS AMB SETZE (110.184,16€).

Sant Vicenç de Montalt, maig de 2021

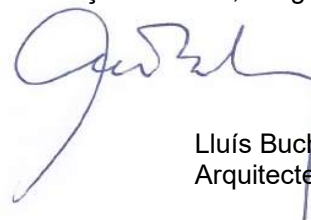

Lluís Buch Casals
Arquitecte Tècnic

Per descarregar una còpia d'aquest document consulti la següent pàgina web		
Codi Segur de Validació	89a8cdaae91749b0b145c91be8406674001	
Url de validació	https://seusvmontalt.bcloud.es/absis/idi/arx/idiarxabsaweb/asp/verificadorfirma.asp	
Metadades	Origen: Origen administració Estat d'elaboració: Original	

AMIDAMENTS

Obra 01 REPARACIONS DIVERSES
 Actuació 01 REPARACIÓ D'ESQUERDES I ZONES MALMESES
 Capítol 01 PAVIMENTS

NUM.	CODI	UA	DESCRIPCIÓ
1	F9H10001	m2	Reparació d'esquerdes i zones malmeses amb delimitació del perímetre a tractar amb un tall de disc, repicat del gruix de la capa del paviment de mescla bituminosa, reg d'adherència i estesa i compactació de 5 cm de gruix de mescla bituminosa tipus D-11 en calent i segellat. Inclou anivellament, enrasat i recrescut, si és el cas, de boques de pou de registre afectat.

Num.	Text	Tipus	[C]	[D]	[E]	[F]	TOTAL	Fórmula
1	Ctra Sant Vicenç			1,000	4,500		4,500	C##D##E##F#
2				2,500	1,700		4,250	C##D##E##F#
3				1,800	2,800		5,040	C##D##E##F#
4	Salvador Espriu			6,000	3,000		18,000	C##D##E##F#
5				12,000	2,500		30,000	C##D##E##F#
6	Terral - Espriu			1,600	3,000		4,800	C##D##E##F#
7				1,600	1,700		2,720	C##D##E##F#
8				0,800	1,300		1,040	C##D##E##F#
9				1,100	0,900		0,990	C##D##E##F#
10	Av. Gaudí			1,800	1,500		2,700	C##D##E##F#
11				9,000	2,000		18,000	C##D##E##F#
12				4,000	2,000		8,000	C##D##E##F#
13				1,000	3,000		3,000	C##D##E##F#
14	Palmeres			1,300	1,300		1,690	C##D##E##F#
15	La Ferrera Sud			5,000	1,200		6,000	C##D##E##F#
16				1,200	1,200		1,440	C##D##E##F#
17				1,200	2,500		3,000	C##D##E##F#
18	Avets			7,000	1,600		11,200	C##D##E##F#
19				1,200	2,800		3,360	C##D##E##F#
20				3,700	1,000		3,700	C##D##E##F#
21				2,800	1,000		2,800	C##D##E##F#
22	Pss Marquès de Casa Riera		0,000	3,000	2,800		0,000	C##D##E##F#
23			0,000	5,500	0,800		0,000	C##D##E##F#
24	Carrer La Pau			6,300	1,300		8,190	C##D##E##F#
25	Carrer Gessamins			1,900	1,100		2,090	C##D##E##F#
26				9,000	3,000		27,000	C##D##E##F#
27	Milans del Bosch			9,000	1,300		11,700	C##D##E##F#
28				7,000	1,500		10,500	C##D##E##F#
29				8,000	1,500		12,000	C##D##E##F#
30				2,500	3,100		7,750	C##D##E##F#
31	Aparcament Ginesta			20,000	0,800		16,000	C##D##E##F#

TOTAL AMIDAMENT 231,460

Obra 01 REPARACIONS DIVERSES
 Actuació 01 REPARACIÓ D'ESQUERDES I ZONES MALMESES
 Capítol 02 SEGURETAT I SALUT

NUM.	CODI	UA	DESCRIPCIÓ
1	H0100001	u	Treballs, materials i equipament per a la seguretat i salut durant l'execució de l'obra.

AMIDAMENT DIRECTE 0,070

Obra 01 REPARACIONS DIVERSES

EUR

Per descarregar una còpia d'aquest document consulti la següent pàgina web

Codi Segur de Validació	89a8cdaae91749b0b145c91be8406674001
Uri de validació	https://seusvmontalt.bcloud.es/absis/idi/arx/idiarxabsaweb/asp/verificadorfirma.asp
Metadades	Origen: Origen administració Estat d'elaboració: Original



AMIDAMENTS

Actuació 02 REPARACIÓ DE BOMBAMENT PER ARRELS
 Capítol 01 PAVIMENTS

NUM.	CODI	UA	DESCRIPCIÓ
1	F9H10004	m2	Reparació de paviment asfàltic per bombament per arrels, amb delimitació del perímetre a tractar amb tall de disc, enderroc del paviment de mescla bituminosa de fins a 20cm i arrencada de les arrels amb el curat del tall, càrrega i transport de residus a abocador autoritzat, excavació de caixa de paviment de 25 cm., base de tot-ú reciclat de 25 cm., reg d'adherència, estesa i compactació de capa de mescla bituminosa tipus D-11 granític. Inclou anivellament, enrasat i recrescut, si és el cas, de boques de pou de registre afectat.

Num.	Text	Tipus	[C]	[D]	[E]	[F]	TOTAL	Fórmula
1	Milans del Boch			6,000	1,200		7,200	C##D##E##F##
2				0,900	11,000		9,900	C##D##E##F##
3				8,000	2,600		20,800	C##D##E##F##
4				1,200	3,200		3,840	C##D##E##F##
5				1,300	1,600		2,080	C##D##E##F##
6				4,200	1,600		6,720	C##D##E##F##
7				1,800	10,500		18,900	C##D##E##F##
8	Sol Naixent			2,500	1,500		3,750	C##D##E##F##
9				2,000	1,000		2,000	C##D##E##F##
10				1,500	1,600		2,400	C##D##E##F##
11				2,600	1,200		3,120	C##D##E##F##
12				1,800	1,300		2,340	C##D##E##F##
13				1,100	0,700		0,770	C##D##E##F##
14				10,000	1,500		15,000	C##D##E##F##
15				1,000	1,400		1,400	C##D##E##F##
16	Gessamins			1,100	9,000		9,900	C##D##E##F##
17				2,500	1,400		3,500	C##D##E##F##
18	Camí Antic Cementiri			3,300	2,100		6,930	C##D##E##F##
19				4,200	1,200		5,040	C##D##E##F##
20				3,000	1,900		5,700	C##D##E##F##
21				1,000	1,400		1,400	C##D##E##F##
22	Camí Cementiri			6,000	1,100		6,600	C##D##E##F##
23				9,000	2,000		18,000	C##D##E##F##
24				4,000	1,500		6,000	C##D##E##F##
25				2,800	1,800		5,040	C##D##E##F##
26	La Ferrera Sud			2,000	0,900		1,800	C##D##E##F##
27				1,400	2,800		3,920	C##D##E##F##
28				1,300	8,000		10,400	C##D##E##F##
29				1,200	9,000		10,800	C##D##E##F##
30				1,300	4,600		5,980	C##D##E##F##
31				2,000	1,400		2,800	C##D##E##F##
32				4,700	1,300		6,110	C##D##E##F##
33				23,000	0,800		18,400	C##D##E##F##
34				1,300	3,000		3,900	C##D##E##F##
35				3,500	1,900		6,650	C##D##E##F##
36				0,900	0,900		0,810	C##D##E##F##
37				1,400	0,900		1,260	C##D##E##F##
38	Avets			1,200	5,000		6,000	C##D##E##F##
39	Ctra St Vicenç			1,000	1,200		1,200	C##D##E##F##
40				15,000	0,700		10,500	C##D##E##F##
41				3,000	2,700		8,100	C##D##E##F##
42				2,900	2,000		5,800	C##D##E##F##
43				2,700	1,300		3,510	C##D##E##F##
44				2,500	2,700		6,750	C##D##E##F##
45				1,200	2,100		2,520	C##D##E##F##
46				1,700	6,800		11,560	C##D##E##F##
47				5,700	1,300		7,410	C##D##E##F##

EUR

Per descarregar una còpia d'aquest document consulti la següent pàgina web

Codi Segur de Validació 89a8cdaae91749b0b145c91be8406674001

Uri de validació <https://seusvmontalt.blcloud.es/absis/idi/arx/idiarxabsaweb/asp/verificadorfirma.asp>

Metadades Origen: Origen administració Estat d'elaboració: Original



AMIDAMENTS

48		2,500	1,900	4,750	C##D##E##F#
49	Turó del Balís	11,000	2,200	24,200	C##D##E##F#
50		54,000	2,000	108,000	C##D##E##F#
51	Ps. dels Pins	2,900	1,100	3,190	C##D##E##F#
52		1,200	2,400	2,880	C##D##E##F#
53		6,200	4,100	25,420	C##D##E##F#
54	Carrer del Rocà	1,800	1,500	2,700	C##D##E##F#
55		3,500	3,000	10,500	C##D##E##F#
56		1,500	2,200	3,300	C##D##E##F#
57		2,100	2,200	4,620	C##D##E##F#
58		1,700	1,700	2,890	C##D##E##F#
59		6,000	1,500	9,000	C##D##E##F#
60		5,000	1,200	6,000	C##D##E##F#
61		5,000	1,500	7,500	C##D##E##F#
62		3,000	1,500	4,500	C##D##E##F#
63		3,000	1,500	4,500	C##D##E##F#
64		4,000	1,500	6,000	C##D##E##F#
65		20,000	1,500	30,000	C##D##E##F#
66		4,000	1,100	4,400	C##D##E##F#
67		14,000	2,000	28,000	C##D##E##F#
68		4,000	2,000	8,000	C##D##E##F#
69		10,000	2,700	27,000	C##D##E##F#
70		5,000	1,300	6,500	C##D##E##F#
71	Av. Montaltmar	6,000	1,500	9,000	C##D##E##F#
72	Supermaresme Golf	85,000	3,100	263,500	C##D##E##F#
73	Mn. Cinto Verdaguer	1,200	11,000	13,200	C##D##E##F#
74		1,200	11,000	13,200	C##D##E##F#
75		1,200	12,000	14,400	C##D##E##F#
76		10,000	2,000	20,000	C##D##E##F#
77	Carrer de Dalt	2,100	2,600	5,460	C##D##E##F#
78		1,400	3,000	4,200	C##D##E##F#
79		6,000	0,800	4,800	C##D##E##F#
80		1,400	2,800	3,920	C##D##E##F#
81		1,200	1,200	1,440	C##D##E##F#
82	Camí del Pedró	1,000	2,500	2,500	C##D##E##F#
83		0,900	2,300	2,070	C##D##E##F#
84		2,300	1,500	3,450	C##D##E##F#
85		0,500	1,800	0,900	C##D##E##F#
86	Balís	22,000	1,600	35,200	C##D##E##F#
87		1,500	2,500	3,750	C##D##E##F#
88		4,100	1,300	5,330	C##D##E##F#
89		2,600	1,300	3,380	C##D##E##F#
90		5,500	1,000	5,500	C##D##E##F#
91		4,300	1,000	4,300	C##D##E##F#
92		1,600	1,300	2,080	C##D##E##F#
93		2,500	1,800	4,500	C##D##E##F#
94		4,800	12,000	57,600	C##D##E##F#
95		25,000	2,000	50,000	C##D##E##F#
96		2,200	12,000	26,400	C##D##E##F#
97		4,000	5,200	20,800	C##D##E##F#
98		2,100	21,000	44,100	C##D##E##F#
99		4,500	1,800	8,100	C##D##E##F#
100		1,000	4,100	4,100	C##D##E##F#
101		1,300	6,400	8,320	C##D##E##F#
102		4,000	1,100	4,400	C##D##E##F#
103		7,500	9,000	67,500	C##D##E##F#
104		6,000	1,200	7,200	C##D##E##F#
105		2,200	6,500	14,300	C##D##E##F#

EUR

Per descarregar una còpia d'aquest document consulti la següent pàgina web

Codi Segur de Validació: **89a8cdaae91749b0b145c91be8406674001**

Url de validació: <https://seusvmontalt.bcloud.es/absis/idi/arx/idiarxabsaweb/asp/verificadorfirma.asp>

Metadades: Origen: Origen administració Estat d'elaboració: Original



AMIDAMENTS

106	2,600	8,500	22,100	C##D##E##F#
107	2,000	1,800	3,600	C##D##E##F#
108	1,600	9,500	15,200	C##D##E##F#
109	2,200	27,000	59,400	C##D##E##F#
110	2,200	1,500	3,300	C##D##E##F#
111	2,500	1,900	4,750	C##D##E##F#
112	1,400	7,000	9,800	C##D##E##F#
113	2,900	1,500	4,350	C##D##E##F#
114	1,300	21,000	27,300	C##D##E##F#
115	1,600	22,000	35,200	C##D##E##F#
116	5,000	1,400	7,000	C##D##E##F#
117	2,500	8,000	20,000	C##D##E##F#
118	3,300	1,200	3,960	C##D##E##F#
119	3,000	1,300	3,900	C##D##E##F#
120	1,200	12,000	14,400	C##D##E##F#
121	4,000	1,700	6,800	C##D##E##F#
122	2,500	13,000	32,500	C##D##E##F#
123	3,700	2,000	7,400	C##D##E##F#
124	2,100	7,500	15,750	C##D##E##F#
TOTAL AMIDAMENT			1.673,970	

Obra	01	REPARACIONS DIVERSES
Actuació	02	REPARACIÓ DE BOMBAMENT PER ARRELS
Capítol	02	SEGURETAT I SALUT

NUM.	CODI	UA	DESCRIPCIÓ
1	H0100001	u	Treballs, materials i equipament per a la seguretat i salut durant l'execució de l'obra.
AMIDAMENT DIRECTE			0,930

EUR

Per descarregar una còpia d'aquest document consulti la següent pàgina web

Codi Segur de Validació **89a8cdaae91749b0b145c91be8406674001**

Url de validació <https://seusvmontalt.bcloud.es/absis/idi/arx/idiarxabsaweb/asp/verificadorfirma.asp>

Metadades **Origen: Origen administració Estat d'elaboració: Original**



QUADRE DE PREUS NÚMERO 1

NÚMERO	CODI	UA	DESCRIPCIÓ	PREU
P-1	F9H10001	m2	Reparació d'esquerdes i zones malmeses amb delimitació del perímetre a tractar amb un tall de disc, repicat del gruix de la capa del paviment de mescla bituminosa, reg d'adherència i estesa i compactació de 5 cm de gruix de mescla bituminosa tipus D-11 en calent i segellat. Inclou anivellament, enrasat i recrescut, si és el cas, de boques de pou de registre afectat. (TRENTA-TRES EUROS AMB SEIXANTA-SET CÈNTIMS)	33,67 €
P-2	F9H10004	m2	Reparació de paviment asfàltic per bombament per arrels, amb delimitació del perímetre a tractar amb tall de disc, enderroc del paviment de mescla bituminosa de fins a 20cm i arrencada de les arrels amb el curat del tall, càrrega i transport de residus a abocador autoritzat, excavació de caixa de paviment de 25 cm., base de tot-ú reciclat de 25 cm., reg d'adherència, estesa i compactació de capa de mescla bituminosa tipus D-11 granític. Inclou anivellament, enrasat i recrescut, si és el cas, de boques de pou de registre afectat. (QUARANTA EUROS AMB QUARANTA-SIS CÈNTIMS)	40,46 €
P-3	H0100001	u	Treballs, materials i equipament per a la seguretat i salut durant l'execució de l'obra. (MIL EUROS)	1.000,00 €

Per descarregar una còpia d'aquest document consulti la següent pàgina web

Codi Segur de Validació **89a8cdaae91749b0b145c91be8406674001**

Uri de validació <https://seusvmontalt.bcloud.es/absis/idi/arx/idiarxabsaweb/asp/verificadorfirma.asp>

Metadades Origen: Origen administració Estat d'elaboració: Original



QUADRE DE PREUS NÚMERO 2

NÚMERO	CODI	UA	DESCRIPCIÓ	PREU	
P-1	F9H10001	m2	Reparació d'esquerdes i zones malmeses amb delimitació del perímetre a tractar amb un tall de disc, repicat del gruix de la capa del paviment de mescla bituminosa, reg d'adherència i estesa i compactació de 5 cm de gruix de mescla bituminosa tipus D-11 en calent i segellat. Inclou anivellament, enrasat i recrescut, si és el cas, de boques de pou de registre afectat.	33,67	€
			Altres conceptes	33,67000	€
P-2	F9H10004	m2	Reparació de paviment asfàltic per bombament per arrels, amb delimitació del perímetre a tractar amb tall de disc, enderroc del paviment de mescla bituminosa de fins a 20cm i arrencada de les arrels amb el curat del tall, càrrega i transport de residus a abocador autoritzat, excavació de caixa de paviment de 25 cm., base de tot-ú reciclat de 25 cm., reg d'adherència, estesa i compactació de capa de mescla bituminosa tipus D-11 granític. Inclou anivellament, enrasat i recrescut, si és el cas, de boques de pou de registre afectat.	40,46	€
			Altres conceptes	40,46000	€
P-3	H0100001	u	Treballs, materials i equipament per a la seguretat i salut durant l'execució de l'obra.	1.000,00	€
			Sense descomposició	1.000,00000	€

Per descarregar una còpia d'aquest document consulti la següent pàgina web

Codi Segur de Validació **89a8cdaae91749b0b145c91be8406674001**

Uri de validació <https://seusvmontalt.bcloud.es/absis/idi/arx/idiarxabsaweb/asp/verificadorfirma.asp>

Metadades Origen: Origen administració Estat d'elaboració: Original



JUSTIFICACIÓ DE PREUS

MA D'OBRA

CODI	UA	DESCRIPCIÓ	PREU	
A012N000	h	Oficial 1a d'obra pública	27,17000	€
A0140000	h	Manobre	22,68000	€
A0150000	h	Manobre especialista	23,45000	€

Per descarregar una còpia d'aquest document consulti la següent pàgina web

Codi Segur de Validació **89a8cdaae91749b0b145c91be8406674001**

Uri de validació <https://seusvmontalt.blcloud.es/absis/idi/arx/idiarxabsaweb/asp/verificadorfirma.asp>

Metadades **Origen: Origen administració Estat d'elaboració: Original**



JUSTIFICACIÓ DE PREUS

MAQUINÀRIA

CODI	UA	DESCRIPCIÓ	PREU	
C1101200	h	Compressor amb dos martells pneumàtics	17,83000	€
C1311430	h	Pala carregadora sobre pneumàtics de 8 a 14 t	73,78000	€
C1312340	h	Pala excavadora giratoria sobre pneumàtics de 15 a 20 t	85,58000	€
C1313330	h	Retroexcavadora sobre pneumàtics de 8 a 10 t	57,98000	€
C1331100	h	Motoanivelladora petita	67,37000	€
C13350C0	h	Corró vibratori autopropulsat, de 12 a 14 t	76,76000	€
C1501700	h	Camió per a transport de 7 t	29,38000	€
C1502E00	h	Camió cisterna de 8 m3	48,87000	€
C1702D00	h	Camió cisterna per a reg asfàltic	32,03000	€
C1709B00	h	Estenedora per a paviments de mescla bituminosa	61,17000	€
C170D0A0	h	Corró vibratori per a formigons i betums autopropulsat pneumàtic	70,16000	€
C170E000	h	Escombradora autopropulsada	47,39000	€
C170H000	h	Màquina tallajunts amb disc de diamant per a paviment	9,99000	€

Per descarregar una còpia d'aquest document consulti la següent pàgina web

Codi Segur de Validació **89a8cdaae91749b0b145c91be8406674001**

Url de validació <https://seusvmontalt.bcloud.es/absis/idi/arx/idiarxabsaweb/asp/verificadorfirma.asp>

Metadades **Origen: Origen administració Estat d'elaboració: Original**



JUSTIFICACIÓ DE PREUS

MATERIALS

CODI	UA	DESCRIPCIÓ	PREU	
B0111000	m3	Aigua	1,86000	€
B037R000	m3	Tot-u artificial procedent de granulats reciclats de formigó	8,75000	€
B0552100	kg	Emulsió bituminosa catiònica amb un 60% de betum asfàltic, per a reg d'adherència tipus C60B3/B2 ADH, segons UNE-EN 13808	0,28000	€
B2RA73G1	t	Deposició controlada a dipòsit autoritzat inclòs el cànon sobre la deposició controlada dels residus de la construcció, segons la LLEI 8/2008, de residus barrejats inerts amb una densitat 1,0 t/m3, procedents de construcció o demolició, amb codi 170107 segons la Llista Europea de Residus (ORDEN MAM/304/2002)	7,50000	€
B9H11131	t	Mescla bituminosa contínua en calent tipus AC 11 surf B 35/50 D, amb betum asfàltic de penetració, de granulometria densa per a capa de trànsit i granulat granític	52,79000	€

Per descarregar una còpia d'aquest document consulti la següent pàgina web

Codi Segur de Validació **89a8cdaae91749b0b145c91be8406674001**

Url de validació <https://seusvmontalt.blcloud.es/absis/idi/arx/idiarxabsaweb/asp/verificadorfirma.asp>

Metadades **Origen: Origen administració Estat d'elaboració: Original**



JUSTIFICACIÓ DE PREUS

PARTIDES D'OBRA

NÚM	CODI	UA	DESCRIPCIÓ		PREU		
	F219FBC0	m	Tall en paviment de mescla bituminosa de 15 cm de fondària com a mínim, amb màquina tallajunts amb disc de diamant, per a delimitar la zona a demolir	Rend.: 1,000	6,09 €		
				Unitats	Preu	Parcial	Import
Ma d'obra	A0150000	h	Manobre especialista	0,170 /R x	23,45000 =	3,98650	
				Subtotal:		3,98650	3,98650
Maquinària	C170H000	h	Màquina tallajunts amb disc de diamant per a paviment	0,170 /R x	9,99000 =	1,69830	
				Subtotal:		1,69830	1,69830
			DESPESES AUXILIARS		1,50 %		0,05980
			COST DIRECTE				5,74460
			DESPESES INDIRECTES		6,00 %		0,34468
			COST EXECUCIÓ MATERIAL				6,08927
	F221C472	m3	Excavació per a caixa de paviment en terreny compacte (SPT 20-50), realitzada amb pala excavadora i càrrega directa sobre camió	Rend.: 1,000	4,08 €		
				Unitats	Preu	Parcial	Import
Maquinària	C1312340	h	Pala excavadora giratoria sobre pneumàtics de 15 a 20 t	0,045 /R x	85,58000 =	3,85110	
				Subtotal:		3,85110	3,85110
			COST DIRECTE				3,85110
			DESPESES INDIRECTES		6,00 %		0,23107
			COST EXECUCIÓ MATERIAL				4,08217
	F931R01F	m3	Base de tot-u artificial procedent de granulats reciclats de formigó, amb estesa i piconatge del material al 95% del PM	Rend.: 1,000	18,22 €		
				Unitats	Preu	Parcial	Import
Ma d'obra	A0140000	h	Manobre	0,050 /R x	22,68000 =	1,13400	
				Subtotal:		1,13400	1,13400
Maquinària	C1502E00	h	Camió cisterna de 8 m3	0,025 /R x	48,87000 =	1,22175	
	C13350C0	h	Corró vibratori autopropulsat, de 12 a 14 t	0,030 /R x	76,76000 =	2,30280	
	C1331100	h	Motonivelladora petita	0,035 /R x	67,37000 =	2,35795	
				Subtotal:		5,88250	5,88250
Materials	B037R000	m3	Tot-u artificial procedent de granulats reciclats de formigó	1,150 x	8,75000 =	10,06250	

Per descarregar una còpia d'aquest document consulti la següent pàgina web

Codi Segur de Validació: **89a8cdaae91749b0b145c91be8406674001**

Uri de validació: <https://seusvmontalt.bcloud.es/absis/idi/arx/idiarxabsaweb/asp/verificadorfirma.asp>

Metadades: Origen: Origen administració Estat d'elaboració: Original



JUSTIFICACIÓ DE PREUS

PARTIDES D'OBRA

NÚM	CODI	UA	DESCRIPCIÓ	PREU
	B0111000	m3	Aigua	0,050 x 1,86000 = 0,09300
			Subtotal:	10,15550
			DESPESES AUXILIARS	1,50 % 0,01701
			COST DIRECTE	17,18901
			DESPESES INDIRECTES	6,00 % 1,03134
			COST EXECUCIÓ MATERIAL	18,22035

P-1	F9H10001	m2	Reparació d'esquerdes i zones malmeses amb delimitació del perímetre a tractar amb un tall de disc, repicat del gruix de la capa del paviment de mescla bituminosa, reg d'adherència i estesa i compactació de 5 cm de gruix de mescla bituminosa tipus D-11 en calent i segellat. Inclou anivellament, enrasat i recrescut, si és el cas, de boques de pou de registre afectat.	Rend.: 1,000	33,67	€
------------	-----------------	----	--	---------------------	--------------	----------

Partides d'obra			Unitats	Preu	Parcial	Import
F9H11131	t	Paviment de mescla bituminosa contínua en calent tipus AC 11 surf B 35/50 D, amb betum asfàltic de penetració, de granulometria densa per a capa de trànsit i granulat granític, estesa i compactada	0,140	x 57,66845 =	8,07358	
F219FBC0	m	Tall en paviment de mescla bituminosa de 15 cm de fondària com a mínim, amb màquina tallajunts amb disc de diamant, per a delimitar la zona a demolir	1,500	x 5,74460 =	8,61690	
F221C472	m3	Excavació per a caixa de paviment en terreny compacte (SPT 20-50), realitzada amb pala excavadora i càrrega directa sobre camió	0,200	x 3,85110 =	0,77022	
F9J13J10	m2	Reg d'adherència amb emulsió bituminosa catiònica tipus C60B3/B2 ADH, amb dotació 0.5 kg/m2	1,000	x 0,27536 =	0,27536	
K2194A11	m2	Arrencada de paviment asfàltic, amb compressor i càrrega manual i mecànica de runa sobre camió o contenidor	1,000	x 5,70516 =	5,70516	
K2R64239	m3	Càrrega amb mitjans mecànics i transport de residus inerts o no especials a instal·lació autoritzada de gestió de residus, amb camió per a transport de 7 t, amb un recorregut de més de 10 i fins a 15 km, inclòs el cànon sobre la deposició controlada dels residus de la construcció,	0,190	x 16,64048 =	3,16169	
F931R01F	m3	Base de tot-u artificial procedent de granulats reciclats de formigó, amb estesa i piconatge del material al 95% del PM	0,300	x 17,18901 =	5,15670	
			Subtotal:		31,75961	31,75961
			COST DIRECTE			31,75961
			DESPESES INDIRECTES	6,00 %		1,90558
			COST EXECUCIÓ MATERIAL			33,66519

Per descarregar una còpia d'aquest document consulti la següent pàgina web

Codi Segur de Validació: 89a8cdaae91749b0b145c91be8406674001

Uri de validació: <https://seusvmontalt.blcloud.es/absis/idi/arx/idiarxabsaweb/asp/verificadorfirma.asp>

Metadades: Origen: Origen administració Estat d'elaboració: Original



JUSTIFICACIÓ DE PREUS

PARTIDES D'OBRA

NÚM	CODI	UA	DESCRIPCIÓ	PREU
-----	------	----	------------	------

P-2	F9H10004	m2	Reparació de paviment asfàltic per bombament per arrels, amb delimitació del perímetre a tractar amb tall de disc, enderroc del paviment de mescla bituminosa de fins a 20cm i arrencada de les arrels amb el curat del tall, càrrega i transport de residus a abocador autoritzat, excavació de caixa de paviment de 25 cm., base de tot-ú reciclat de 25 cm., reg d'adherència, estesa i compactació de capa de mescla bituminosa tipus D-11 granític. Inclou anivellament, enrasat i recrescut, si és el cas, de boques de pou de registre afectat.	Rend.: 1,000	40,46 €
-----	----------	----	--	--------------	---------

Partides d'obra				Unitats	Preu	Parcial	Import
F931R01F	m3	Base de tot-u artificial procedent de granulats reciclats de formigó, amb estesa i piconatge del material al 95% del PM	0,300	x	17,18901 =	5,15670	
K2R64239	m3	Càrrega amb mitjans mecànics i transport de residus inerts o no especials a instal·lació autoritzada de gestió de residus, amb camió per a transport de 7 t, amb un recorregut de més de 10 i fins a 15 km, inclòs el cànon sobre la deposició controlada dels residus de la construcció,	0,200	x	16,64048 =	3,32810	
K2194621	m2	Arrencada de paviment asfàltic, amb compressor i càrrega manual i mecànica de runa sobre camió o contenidor i tall i arrencada d'arrels amb curat del tall	1,000	x	11,75291 =	11,75291	
F9H11131	t	Paviment de mescla bituminosa contínua en calent tipus AC 11 surf B 35/50 D, amb betum asfàltic de penetració, de granulometria densa per a capa de trànsit i granulat granític, estesa i compactada	0,140	x	57,66845 =	8,07358	
F221C472	m3	Excavació per a caixa de paviment en terreny compacte (SPT 20-50), realitzada amb pala excavadora i càrrega directa sobre camió	0,250	x	3,85110 =	0,96278	
F219FBC0	m	Tall en paviment de mescla bituminosa de 15 cm de fondària com a mínim, amb màquina tallajunts amb disc de diamant, per a delimitar la zona a demolir	1,500	x	5,74460 =	8,61690	
F9J13J10	m2	Reg d'adherència amb emulsió bituminosa catiònica tipus C60B3/B2 ADH, amb dotació 0.5 kg/m2	1,000	x	0,27536 =	0,27536	
Subtotal:						38,16633	38,16633
COST DIRECTE							38,16633
DESPESES INDIRECTES						6,00 %	2,28998
COST EXECUCIÓ MATERIAL							40,45631

F9H11131	t	Paviment de mescla bituminosa contínua en calent tipus AC 11 surf B 35/50 D, amb betum asfàltic de penetració, de granulometria densa per a capa de trànsit i granulat granític, estesa i compactada	Rend.: 1,000	61,13 €
----------	---	--	--------------	---------

Ma d'obra				Unitats	Preu	Parcial	Import
A0140000	h	Manobre	0,086	/R x	22,68000 =	1,95048	
A012N000	h	Oficial 1a d'obra pública	0,019	/R x	27,17000 =	0,51623	
Subtotal:						2,46671	2,46671

Per descarregar una còpia d'aquest document consulti la següent pàgina web

Codi Segur de Validació 89a8cdaae91749b0b145c91be8406674001

Uri de validació <https://seusvmontalt.blcloud.es/absis/idi/arx/idiarxabsaweb/asp/verificadorfirma.asp>

Metadades Origen: Origen administració Estat d'elaboració: Original



JUSTIFICACIÓ DE PREUS

PARTIDES D'OBRA

NÚM	CODI	UA	DESCRIPCIÓ				PREU
Maquinària							
	C170D0A0	h	Corró vibratori per a formigons i betums autopropulsat pneumàtic	0,012	/R x	70,16000 =	0,84192
	C1709B00	h	Estenedora per a paviments de mescla bituminosa	0,010	/R x	61,17000 =	0,61170
	C13350C0	h	Corró vibratori autopropulsat, de 12 a 14 t	0,012	/R x	76,76000 =	0,92112
						Subtotal:	2,37474
Materials							
	B9H11131	t	Mescla bituminosa contínua en calent tipus AC 11 surf B 35/50 D, amb betum asfàltic de penetració, de granulometria densa per a capa de trànsit i granulat granític	1,000	x	52,79000 =	52,79000
						Subtotal:	52,79000
						DESPESES AUXILIARS	1,50 %
						COST DIRECTE	57,66845
						DESPESES INDIRECTES	6,00 %
						COST EXECUCIÓ MATERIAL	61,12856
<hr/>							
	F9J13J10	m2	Reg d'adherència amb emulsió bituminosa catiònica tipus C60B3/B2 ADH, amb dotació 0.5 kg/m2	Rend.: 1,000			0,29 €
				Unitats		Preu	Parcial
							Import
Ma d'obra							
	A0150000	h	Manobre especialista	0,002	/R x	23,45000 =	0,04690
						Subtotal:	0,04690
Maquinària							
	C170E000	h	Escombradora autopropulsada	0,0005	/R x	47,39000 =	0,02370
	C1702D00	h	Camió cisterna per a reg asfàltic	0,002	/R x	32,03000 =	0,06406
						Subtotal:	0,08776
Materials							
	B0552100	kg	Emulsió bituminosa catiònica amb un 60% de betum asfàltic, per a reg d'adherència tipus C60B3/B2 ADH, segons UNE-EN 13808	0,500	x	0,28000 =	0,14000
						Subtotal:	0,14000
						DESPESES AUXILIARS	1,50 %
						COST DIRECTE	0,27536
						DESPESES INDIRECTES	6,00 %
						COST EXECUCIÓ MATERIAL	0,29189
<hr/>							
P-3	H0100001	u	Treballs, materials i equipament per a la seguretat i salut durant l'execució de l'obra.	Rend.: 1,000			1.000,00 €
						COST DIRECTE	943,39623
						DESPESES INDIRECTES	6,00 %
						COST EXECUCIÓ MATERIAL	1.000,0000

Per descarregar una còpia d'aquest document consulti la següent pàgina web

Codi Segur de Validació: **89a8cdaae91749b0b145c91be8406674001**

Url de validació: <https://seusvmontalt.bcloud.es/absis/idi/arx/idiarxabsaweb/asp/verificadorfirma.asp>

Metadades: Origen: Origen administració Estat d'elaboració: Original



JUSTIFICACIÓ DE PREUS

PARTIDES D'OBRA

NÚM	CODI	UA	DESCRIPCIÓ		PREU
K2194621		m2	Arrencada de paviment asfàltic, amb compressor i càrrega manual i mecànica de runa sobre camió o contenidor i tall i arrencada d'arrels amb curat del tall	Rend.: 1,000	12,46 €
				Unitats	Preu
Ma d'obra					Parcial
	A0150000	h	Manobre especialista	0,400 /R x 23,45000 =	9,38000
				Subtotal:	9,38000
Maquinària					Import
	C1313330	h	Retroexcavadora sobre pneumàtics de 8 a 10 t	0,0194 /R x 57,98000 =	1,12481
	C1101200	h	Compressor amb dos martells pneumàtics	0,070 /R x 17,83000 =	1,24810
				Subtotal:	2,37291
				COST DIRECTE	11,75291
				DESPESES INDIRECTES 6,00 %	0,70517
				COST EXECUCIÓ MATERIAL	12,45808

K2194A11		m2	Arrencada de paviment asfàltic, amb compressor i càrrega manual i mecànica de runa sobre camió o contenidor	Rend.: 1,000	6,05 €
				Unitats	Preu
Ma d'obra					Parcial
	A0150000	h	Manobre especialista	0,140 /R x 23,45000 =	3,28300
				Subtotal:	3,28300
Maquinària					Import
	C1313330	h	Retroexcavadora sobre pneumàtics de 8 a 10 t	0,0194 /R x 57,98000 =	1,12481
	C1101200	h	Compressor amb dos martells pneumàtics	0,070 /R x 17,83000 =	1,24810
				Subtotal:	2,37291
				DESPESES AUXILIARS 1,50 %	0,04925
				COST DIRECTE	5,70516
				DESPESES INDIRECTES 6,00 %	0,34231
				COST EXECUCIÓ MATERIAL	6,04746

K2R64239		m3	Càrrega amb mitjans mecànics i transport de residus inerts o no especials a instal·lació autoritzada de gestió de residus, amb camió per a transport de 7 t, amb un recorregut de més de 10 i fins a 15 km, inclòs el cànon sobre la deposició controlada dels residus de la construcció,	Rend.: 1,000	17,64 €
				Unitats	Preu
Maquinària					Parcial
	C1501700	h	Camió per a transport de 7 t	0,286 /R x 29,38000 =	8,40268
	C1311430	h	Pala carregadora sobre pneumàtics de 8 a 14 t	0,010 /R x 73,78000 =	0,73780
				Subtotal:	9,14048
					Import

Per descarregar una còpia d'aquest document consulti la següent pàgina web

Codi Segur de Validació: **89a8cdaae91749b0b145c91be8406674001**

Url de validació: <https://seusvmontalt.blcloud.es/absis/idi/arx/idiarxabsaweb/asp/verificadorfirma.asp>

Metadades: Origen: Origen administració Estat d'elaboració: Original



JUSTIFICACIÓ DE PREUS

PARTIDES D'OBRA

NÚM	CODI	UA	DESCRIPCIÓ				PREU		
Partides d'obra									
	K2RA73G1	m3	Deposició controlada a dipòsit autoritzat inclòs el cànon sobre la deposició controlada dels residus de la construcció, segons la LLEI 8/2008, de residus barrejats inerts amb una densitat 1,0 t/m3, procedents de construcció o demolició, amb codi 170107 segons la Llista Europea de Residus (ORDEN MAM/304/2002)	1,000	x	7,50000 =	7,50000		
Subtotal:							7,50000	7,50000	
							COST DIRECTE	16,64048	
							DESPESES INDIRECTES	6,00 %	0,99843
							COST EXECUCIÓ MATERIAL	17,63891	

K2RA73G1	m3	Deposició controlada a dipòsit autoritzat inclòs el cànon sobre la deposició controlada dels residus de la construcció, segons la LLEI 8/2008, de residus barrejats inerts amb una densitat 1,0 t/m3, procedents de construcció o demolició, amb codi 170107 segons la Llista Europea de Residus (ORDEN MAM/304/2002)	Rend.: 1,000				7,95	€	
Materials									
	B2RA73G1	t	Deposició controlada a dipòsit autoritzat inclòs el cànon sobre la deposició controlada dels residus de la construcció, segons la LLEI 8/2008, de residus barrejats inerts amb una densitat 1,0 t/m3, procedents de construcció o demolició, amb codi 170107 segons la Llista Europea de Residus (ORDEN MAM/304/2002)	1,000	x	7,50000 =	7,50000		
Subtotal:							7,50000	7,50000	
							COST DIRECTE	7,50000	
							DESPESES INDIRECTES	6,00 %	0,45000
							COST EXECUCIÓ MATERIAL	7,95000	

Per descarregar una còpia d'aquest document consulti la següent pàgina web

Codi Segur de Validació: 89a8cdaae91749b0b145c91be8406674001

Url de validació: <https://seusvmontalt.blcloud.es/absis/idi/arx/idiarxabsaweb/asp/verificadorfirma.asp>

Metadades: Origen: Origen administració Estat d'elaboració: Original



PRESSUPOST

Obra	01	REPARACIONS DIVERSES
Actuació	01	REPARACIÓ D'ESQUERDES I ZONES MALMESES
Capítol	01	PAVIMENTS

NUM. CODI	UA	DESCRIPCIÓ	PREU	AMIDAMENT	IMPORT
1 F9H10001	m2	Reparació d'esquerdes i zones malmeses amb delimitació del perímetre a tractar amb un tall de disc, repicat del gruix de la capa del paviment de mescla bituminosa, reg d'adherència i estesa i compactació de 5 cm de gruix de mescla bituminosa tipus D-11 en calent i segellat. Inclou anivellament, enrasat i recrescut, si és el cas, de boques de pou de registre afectat. (P - 1)	33,67	231,460	7.793,26
TOTAL	Capítol	01.01.01			7.793,26

Obra	01	REPARACIONS DIVERSES
Actuació	01	REPARACIÓ D'ESQUERDES I ZONES MALMESES
Capítol	02	SEGURETAT I SALUT

NUM. CODI	UA	DESCRIPCIÓ	PREU	AMIDAMENT	IMPORT
1 H0100001	u	Treballs, materials i equipament per a la seguretat i salut durant l'execució de l'obra. (P - 3)	1.000,00	0,070	70,00
TOTAL	Capítol	01.01.02			70,00

Obra	01	REPARACIONS DIVERSES
Actuació	02	REPARACIÓ DE BOMBAMENT PER ARRELS
Capítol	01	PAVIMENTS

NUM. CODI	UA	DESCRIPCIÓ	PREU	AMIDAMENT	IMPORT
1 F9H10004	m2	Reparació de paviment asfàltic per bombament per arrels, amb delimitació del perímetre a tractar amb tall de disc, enderroc del paviment de mescla bituminosa de fins a 20cm i arrencada de les arrels amb el curat del tall, càrrega i transport de residus a abocador autoritzat, excavació de caixa de paviment de 25 cm., base de tot-ú reciclat de 25 cm., reg d'adherència, estesa i compactació de capa de mescla bituminosa tipus D-11 granític. Inclou anivellament, enrasat i recrescut, si és el cas, de boques de pou de registre afectat. (P - 2)	40,46	1.673,970	67.728,83
TOTAL	Capítol	01.02.01			67.728,83

Obra	01	REPARACIONS DIVERSES
Actuació	02	REPARACIÓ DE BOMBAMENT PER ARRELS
Capítol	02	SEGURETAT I SALUT

NUM. CODI	UA	DESCRIPCIÓ	PREU	AMIDAMENT	IMPORT
1 H0100001	u	Treballs, materials i equipament per a la seguretat i salut durant l'execució de l'obra. (P - 3)	1.000,00	0,930	930,00
TOTAL	Capítol	01.02.02			930,00

Per descarregar una còpia d'aquest document consulti la següent pàgina web

Codi Segur de Validació **89a8cdaae91749b0b145c91be8406674001**

Uri de validació <https://seusvmontalt.bcloud.es/absis/idi/arx/idiarxabsaweb/asp/verificadorfirma.asp>

Metadades **Origen: Origen administració Estat d'elaboració: Original**



RESUM DE PRESSUPOST

Pàg.: 1

NIVELL 3 : Capítol			Import
Capítol	01.01.01	PAVIMENTS	7.793,26
Capítol	01.01.02	SEGURETAT I SALUT	70,00
Actuació	01.01	REPARACIÓ D'ESQUERDES I ZONES MALMESES	7.863,26
Capítol	01.02.01	PAVIMENTS	67.728,83
Capítol	01.02.02	SEGURETAT I SALUT	930,00
Actuació	01.02	REPARACIÓ DE BOMBAMENT PER ARRELS	68.658,83
			76.522,09

NIVELL 2 : Actuació			Import
Actuació	01.01	REPARACIÓ D'ESQUERDES I ZONES MALMESES	7.863,26
Actuació	01.02	REPARACIÓ DE BOMBAMENT PER ARRELS	68.658,83
Obra	01	REPARACIONS DIVERSES	76.522,09
			76.522,09

NIVELL 1 : Obra			Import
Obra	01	REPARACIONS DIVERSES	76.522,09
			76.522,09

euros

Per descarregar una còpia d'aquest document consulti la següent pàgina web

Codi Segur de Validació 89a8cdaae91749b0b145c91be8406674001

Uri de validació <https://seusvmontalt.bcloud.es/absis/idi/arx/idiarxabsaweb/asp/verificadorfirma.asp>

Metadades Origen: Origen administració Estat d'elaboració: Original



PRESSUPOST D'EXECUCIÓ PER CONTRACTE

Pàg. 1

PRESSUPOST D'EXECUCIÓ MATERIAL.....	76.522,09
13 % Despeses Generals SOBRE 76.522,09.....	9.947,87
6 % Benefici Industrial SOBRE 76.522,09.....	4.591,33
Subtotal	91.061,29
21 % IVA SOBRE 91.061,29.....	19.122,87
TOTAL PRESSUPOST PER CONTRACTE	€ 110.184,16

Aquest pressupost d'execució per contracte puja a

(CENT DEU MIL CENT VUITANTA-QUATRE EUROS AMB SETZE CÈNTIMS)

Per descarregar una còpia d'aquest document consulti la següent pàgina web

Codi Segur de Validació 89a8cdaae91749b0b145c91be8406674001

Url de validació <https://seusvmontalt.bcloud.es/absis/idi/arx/idiarxabsaweb/asp/verificadorfirma.asp>

Metadades Origen: Origen administració Estat d'elaboració: Original



1 CAN CANAL



2 CARRER AVETS



3 CAMÍ ANTIC DEL CEMENTIRI



Per descarregar una còpia d'aquest document consulti la següent pàgina web

Codi Segur de Validació 89a8cdaae91749b0b145c91be8406674001

Uri de validació <https://seusvmontalt.bcloud.es/absis/idi/arx/idiarxabsaweb/asp/verificadorfirma.asp>

Metadades Origen: Origen administració Estat d'elaboració: Original



4 CAMÍ DEL CEMENTIRI



5 CTRA. SANT VICENÇ



Per descarregar una còpia d'aquest document consulti la següent pàgina web

Codi Segur de Validació 89a8cdaae91749b0b145c91be8406674001

Url de validació <https://seusvmontalt.bcloud.es/absis/idi/arx/idiarxabsaweb/asp/verificadorfirma.asp>

Metadades Origen: Origen administració Estat d'elaboració: Original



6 CTRA. SANT VICENÇ



7 CARRER DE DALT



Per descarregar una còpia d'aquest document consulti la següent pàgina web

Codi Segur de Validació 89a8cdaae91749b0b145c91be8406674001

Url de validació <https://seusvmontalt.bcloud.es/absis/idi/arx/idiarxabsaweb/asp/verificadorfirma.asp>

Metadades Origen: Origen administració Estat d'elaboració: Original



8 SALVADOR ESPRIU



9 TERRAL



10 LA FERRERA



Per descarregar una còpia d'aquest document consulti la següent pàgina web

Codi Segur de Validació 89a8cdaae91749b0b145c91be8406674001

Url de validació <https://seusvmontalt.bcloud.es/absis/idi/arx/idiarxabsaweb/asp/verificadorfirma.asp>

Metadades Origen: Origen administració Estat d'elaboració: Original



11 GAUDI



12 GESSAMINS



Per descarregar una còpia d'aquest document consulti la següent pàgina web

Codi Segur de Validació 89a8cdaae91749b0b145c91be8406674001

Url de validació <https://seusvmontalt.bcloud.es/absis/idi/arx/idiarxabsaweb/asp/verificadorfirma.asp>

Metadades Origen: Origen administració Estat d'elaboració: Original



13 MILANS DEL BOSCH



14 MN CINTO VERDAGUER



Per descarregar una còpia d'aquest document consulti la següent pàgina web

Codi Segur de Validació 89a8cdaae91749b0b145c91be8406674001

Url de validació <https://seusvmontalt.bcloud.es/absis/idi/arx/idiarxabsaweb/asp/verificadorfirma.asp>

Metadades Origen: Origen administració Estat d'elaboració: Original



15 MONTALTMAR



16 CAMÍ DEL PEDRÓ



17 LA PAU



18 PALMERES



Per descarregar una còpia d'aquest document consulti la següent pàgina web

Codi Segur de Validació 89a8cdaae91749b0b145c91be8406674001

Url de validació <https://seusvmontalt.bcloud.es/absis/idi/arx/idiarxabsaweb/asp/verificadorfirma.asp>

Metadades Origen: Origen administració Estat d'elaboració: Original



19 SOL NAIXENT



20 EL ROCÀ



21 PSS MARQUÈS CASA RIERA



22 TURÓ DEL BALÍS



Per descarregar una còpia d'aquest document consulti la següent pàgina web

Codi Segur de Validació 89a8cdaae91749b0b145c91be8406674001

Url de validació <https://seusvmontalt.bcloud.es/absis/idi/arx/idiarxabsaweb/asp/verificadorfirma.asp>

Metadades Origen: Origen administració Estat d'elaboració: Original



23 EL BALÍS




Per descarregar una còpia d'aquest document consulti la següent pàgina web

Codi Segur de Validació 89a8cdaae91749b0b145c91be8406674001

Url de validació <https://seusvmontalt.bcloud.es/absis/idi/arx/idiarxabsaweb/asp/verificadorfirma.asp>

Metadades Origen: Origen administració Estat d'elaboració: Original



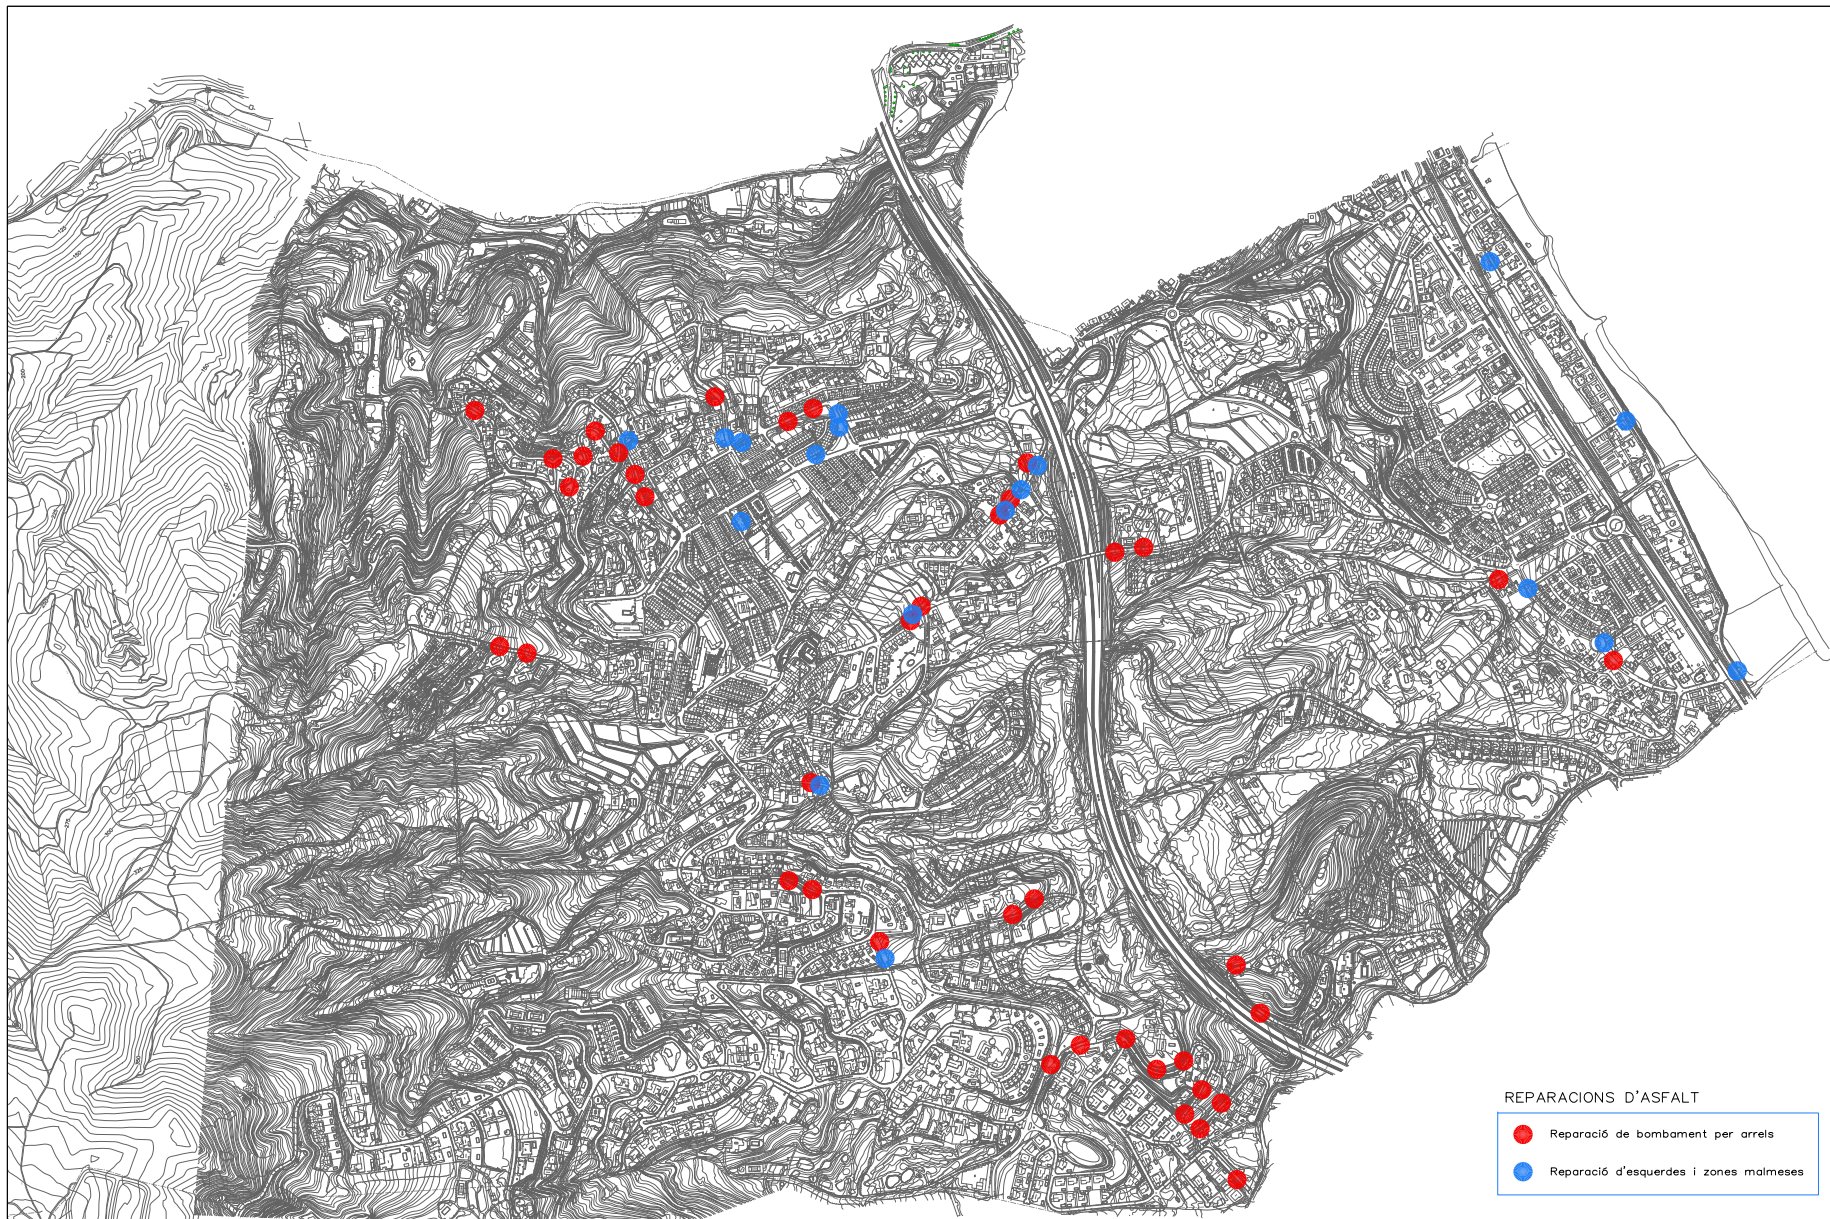

REPARACIONS D'ASFALT

- Reparació de bombament per arrels
- Reparació d'esquerdes i zones malmeses

 AJUNTAMENT DE SANT VICENÇ DE MONTALT OFICINA TÈCNICA D'URBANISME	Tècnic:	 Memòria valorada REPARACIÓ DE DESPERFECTES A DIFERENTS VIES PÚBLIQUES	Fitxer desperfectes2021	Títol del plànol SITUACIÓ I EMPLAÇAMENT PLANTA GENERAL ACTUACIONS		Plànol 01
	Il·lustrat: Bouch Casals, Arquitecte tècnic			Escala DIN A-3 1/10000 DIN A-1 1/5000	Data maig 2021	Full . de .



Per descarregar una còpia d'aquest document consulti la següent pàgina web	
Codi Segur de Validació	89a8cdaae91749b0b145c91be8406674001
Url de validació	https://seusvmontalt.blcloud.es/absis/idi/arx/idiarxabsaweb/asp/verificadorfirma.asp
Metadades	Origen: Origen administració Estat d'elaboració: Original

