


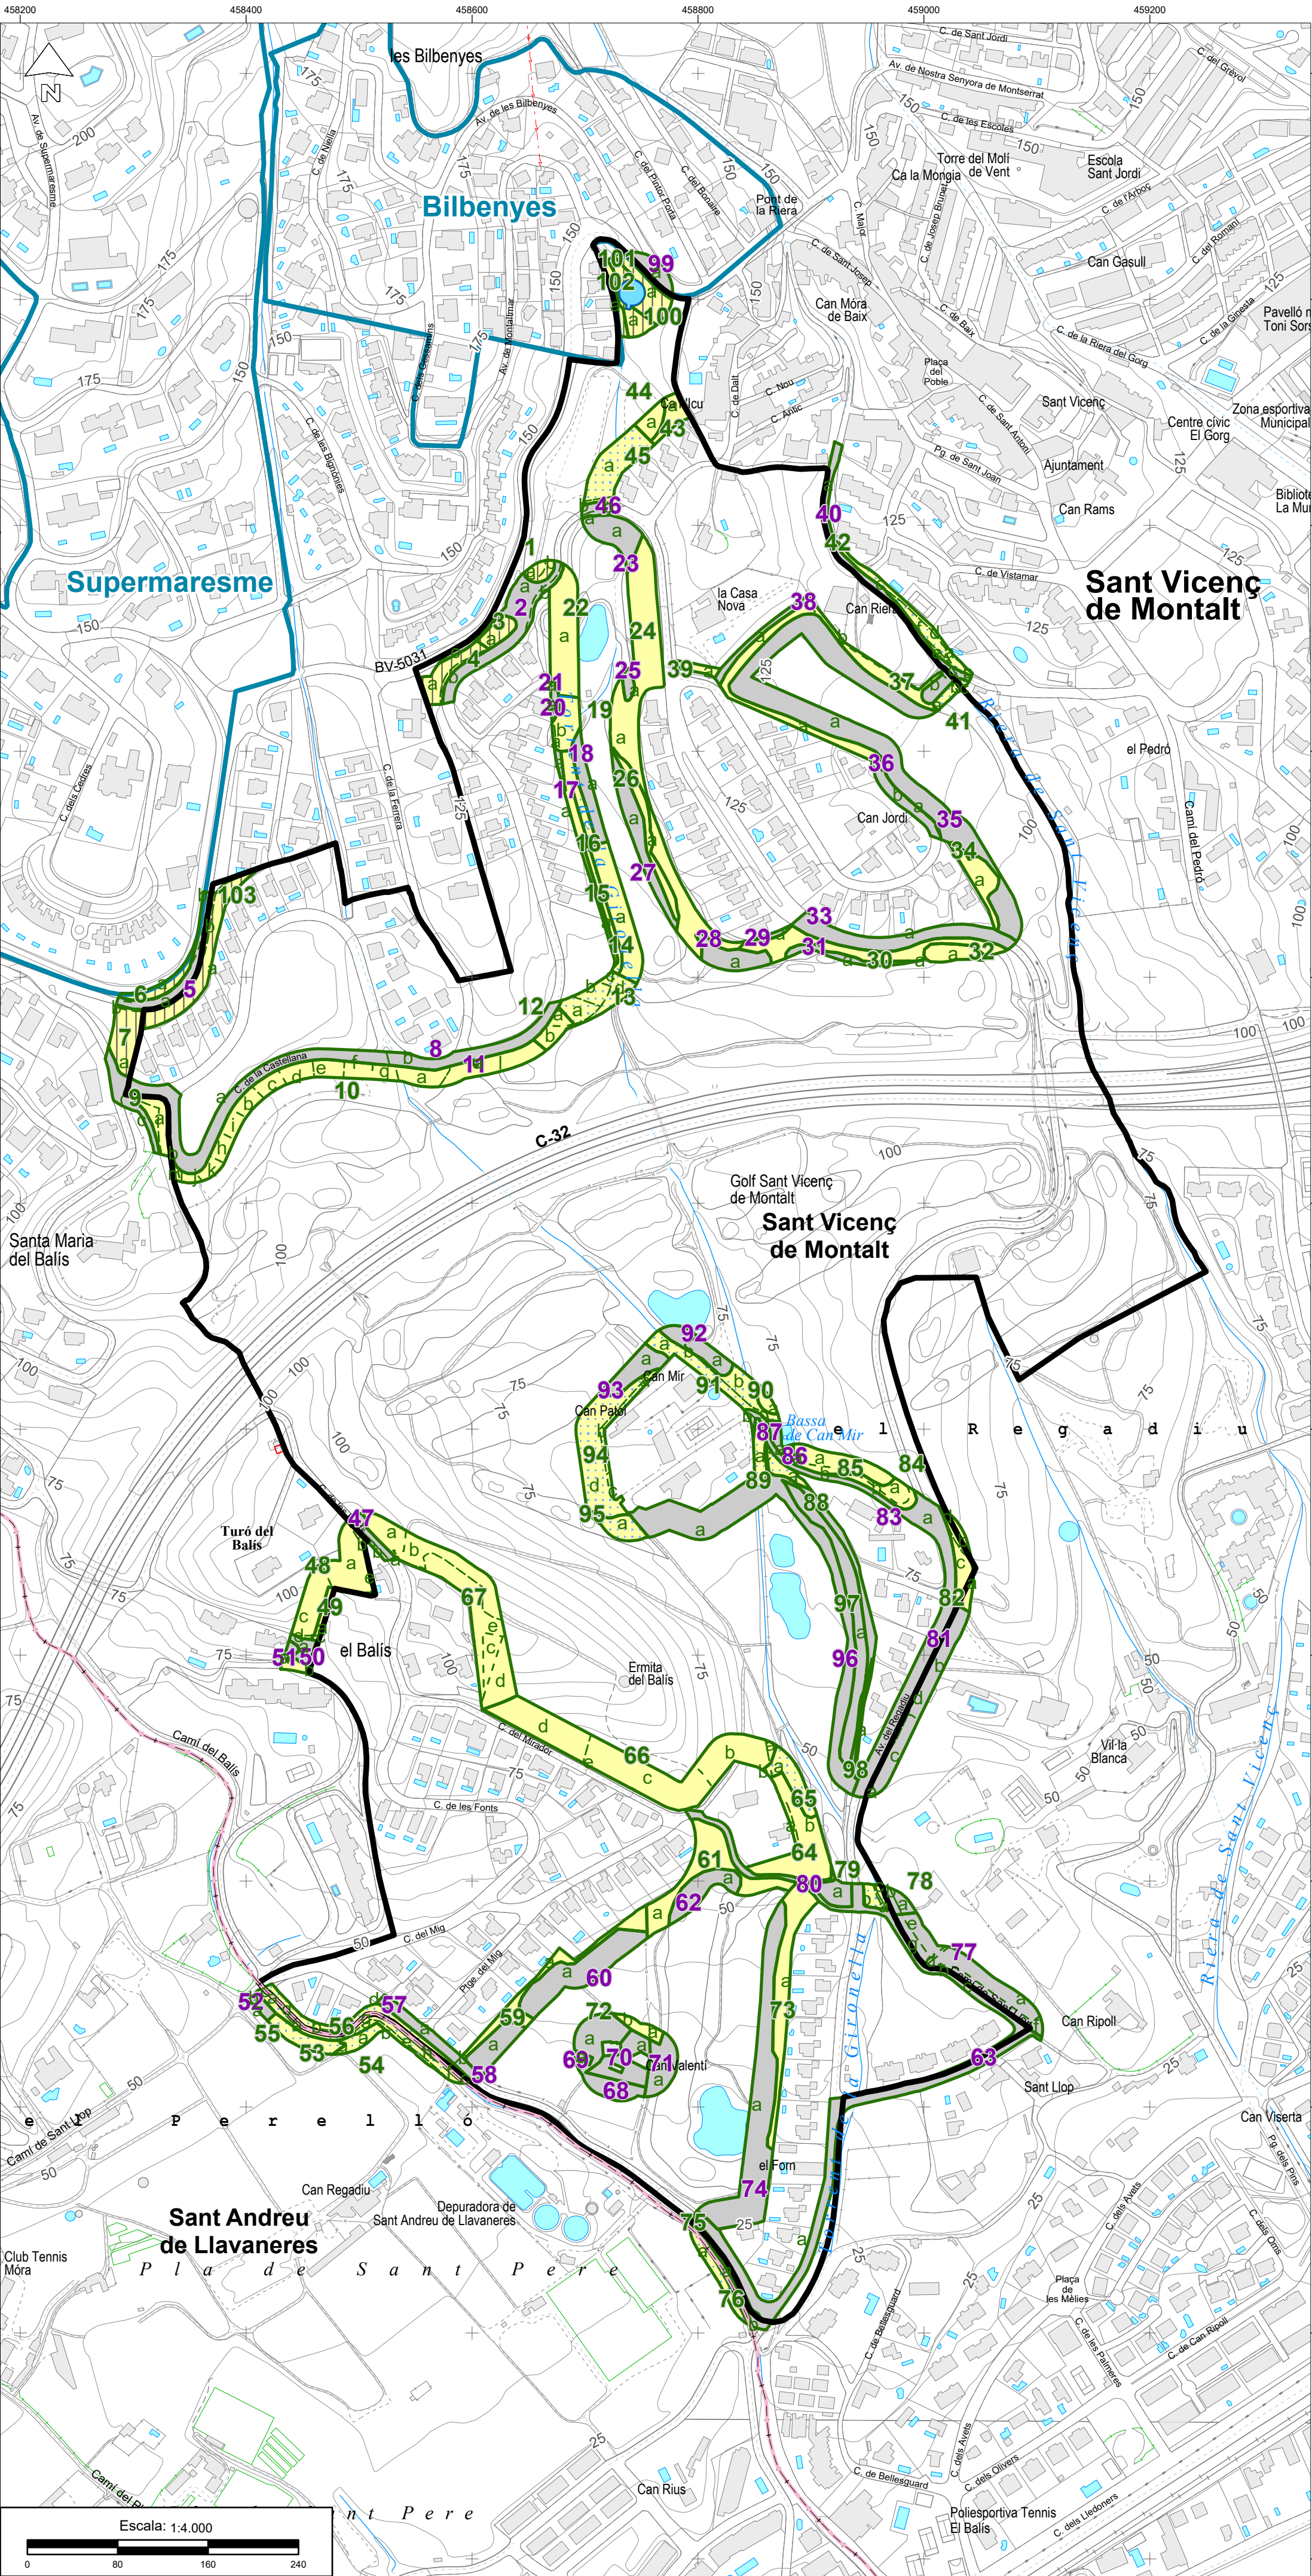

SIGNES CONVENCIONALS

LÍMITS I CODIS

Límit de municipi

Límit d'espai protegit

Límit de la urbanització o nucli de població

Límit de tram de franja perimetral

Límit subtram

4

Codi tram franja amb actuació

4

Codi tram franja sense actuació

b

Codi subtram cadastre

Línia elèctrica

Ferrocarril

Altres urbanitzacions o nuclis

Dipòsit d'abastament

MESURES DE PREVENCIÓ

MÈTODES DE TRACTAMENT DE LA VEGETACIÓ

Mètode 1

Mètode 2

Trams sense actuació

ACA

Companyia Elèctrica

Ferrocarril

Carreteres

PLA DE PREVENCIÓ D'INCENDIS FORESTALS EN URBANITZACIONS I NUCLIS DE POBLACIÓ

Nucli de població

GOLF MARESME

Municipi

SANT VICENÇ DE MONTALT

612

Núm. plànol

2

Escala

1:4.000

PROJECTE DE REDUCCIÓ DE LA DENSITAT DE L'ARBAT I ESTASSADA DEL SOTABOSC EN LA FRANJA EXTERIOR DE PROTECCIÓ

ACTUACIONS DE MANTENIMENT

Document finalitzat en la data de signatura digital de la redactora

La redactora

Vist i pla
La Responsable del Programa de prevenció d'incendis forestals en urbanitzacions i nuclis de població

Diputació Barcelona

Àrea d'Espais Naturals i Infraestructura Verda

Oficina Tècnica de Prevenció Municipal d'Incendis Forestals i Desenvolupament Agrari